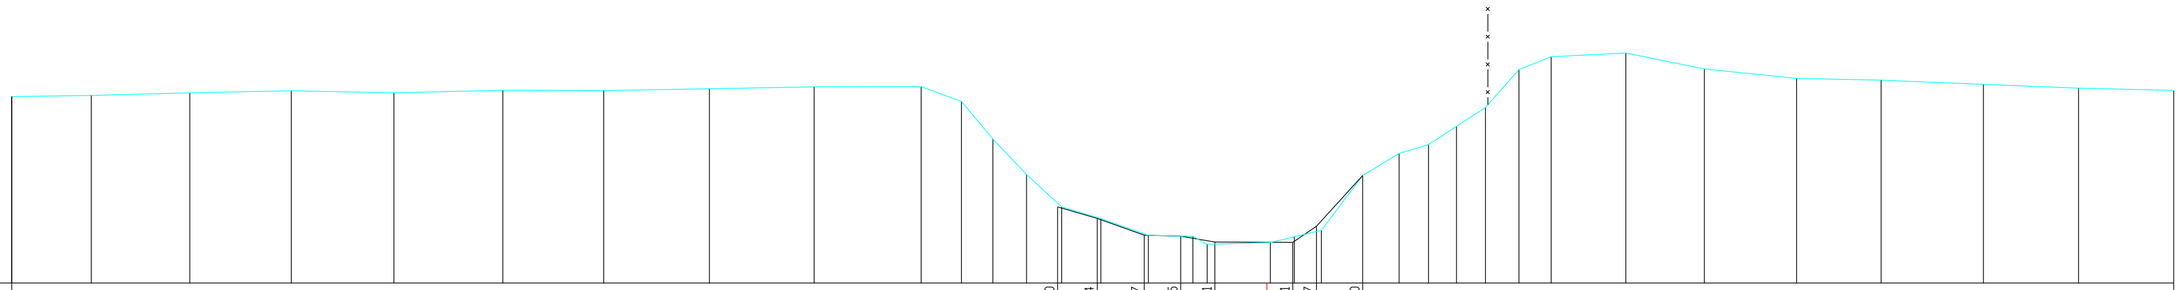

SCHALEN
HOOGTE 1: 100.00
LENGTE 1: 100.00
REFERENTIEVLAK 20.00

MATEN SLIB	
TUSSENAFSTANDEN SLIB	
GEKUMULEERDE AFSTANDEN SLIB	-28.00																																							
MATEN TERREIN	24.16	24.18	24.24	24.29	24.24	24.30	24.29	24.33	24.38	24.38	24.05	23.21	22.42	21.70	21.44	21.06	21.04	20.86	20.90	21.03	21.18	22.40	22.89	23.09	23.49	23.91	24.76	25.05	25.13	24.78	24.57	24.52	24.43	24.35	24.30
TUSSENAFSTANDEN TERREIN		1.77	2.20	2.26	2.29	2.43	2.25	2.36	2.34	2.39	0.90	0.70	0.73	0.78	0.87	1.06	0.99	0.32	1.41	0.54	0.60	0.92	0.69	0.66	0.62	0.64	0.75	0.72	1.67	1.75	2.06	1.89	2.28	2.12	2.12
GEKUMULEERDE AFSTANDEN TERREIN	-28.00	-26.23	-24.03	-21.77	-19.47	-17.05	-14.80	-12.44	-10.10	-7.71	-6.81	-6.11	-5.36	-4.58	-3.70	-2.64	-1.65	-1.33	0.08	0.62	1.22	2.14	2.95	3.61	4.23	4.88	5.63	6.34	8.01	9.76	11.82	13.71	15.99	18.11	20.24

MATEN SLIB											21.70	21.44	21.07	21.05	20.91		20.91	21.27	22.30																				
TUSSENAFSTANDEN SLIB		23.33										0.89	1.05	0.81	0.76	1.74		0.53	1.03	18.10																			
GEKUMULEERDE AFSTANDEN SLIB	-28.00										-4.67	-3.78	-2.74	-1.92	-1.16	0.00		0.58	1.11	2.14																			20.24
MATEN TERREIN	24.16	24.18	24.24	24.29	24.24	24.30	24.29	24.33	24.38	24.38	24.05	23.21	22.42	21.70	21.44	21.06	21.04	20.86	20.90	21.03	21.18	22.40	22.89	23.09	23.49	23.91	24.76	25.05	25.13	24.78	24.57	24.52	24.43	24.35	24.30
TUSSENAFSTANDEN TERREIN		1.77	2.20	2.26	2.29	2.43	2.25	2.36	2.34	2.39	0.90	0.70	0.73	0.78	0.87	1.06	0.99	0.32	1.41	0.54	0.60	0.92	0.69	0.66	0.62	0.64	0.75	0.72	1.67	1.75	2.06	1.89	2.28	2.12	2.12
GEKUMULEERDE AFSTANDEN TERREIN	-28.00	-26.23	-24.03	-21.77	-19.47	-17.05	-14.80	-12.44	-10.10	-7.71	-6.81	-6.11	-5.36	-4.58	-3.70	-2.64	-1.65	-1.33	0.08	0.62	1.22	2.14	2.95	3.61	4.23	4.88	5.63	6.34	8.01	9.76	11.82	13.71	15.99	18.11	20.24