


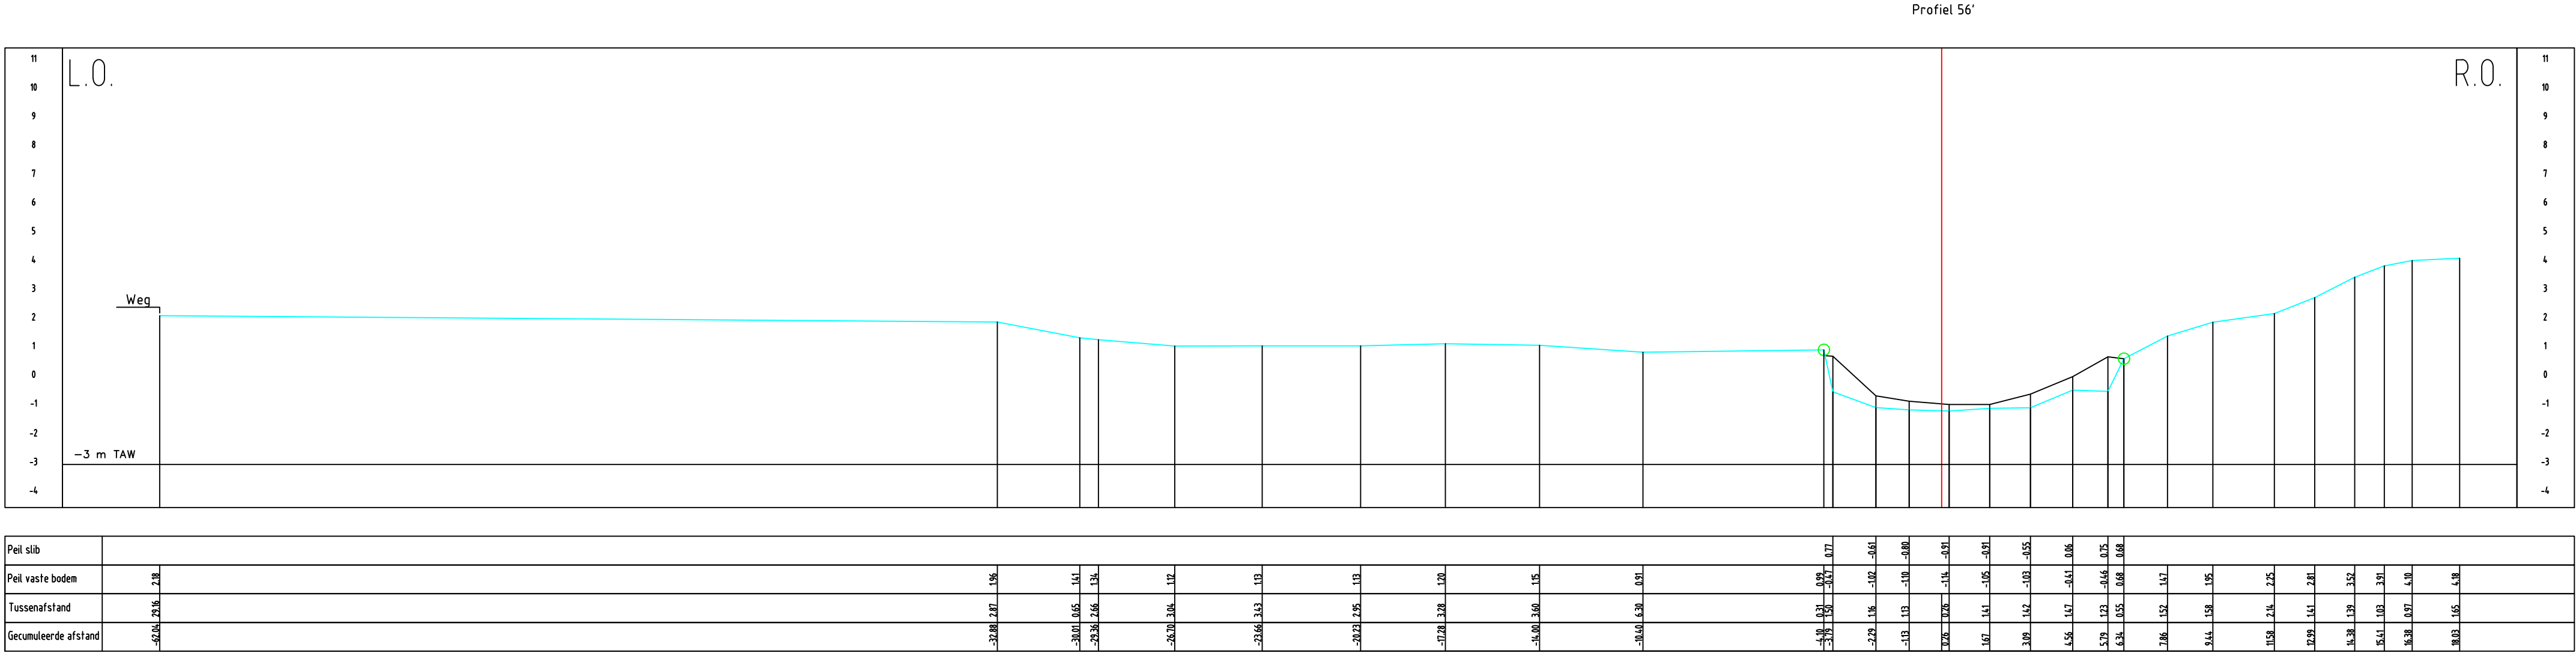

Peil slob	
