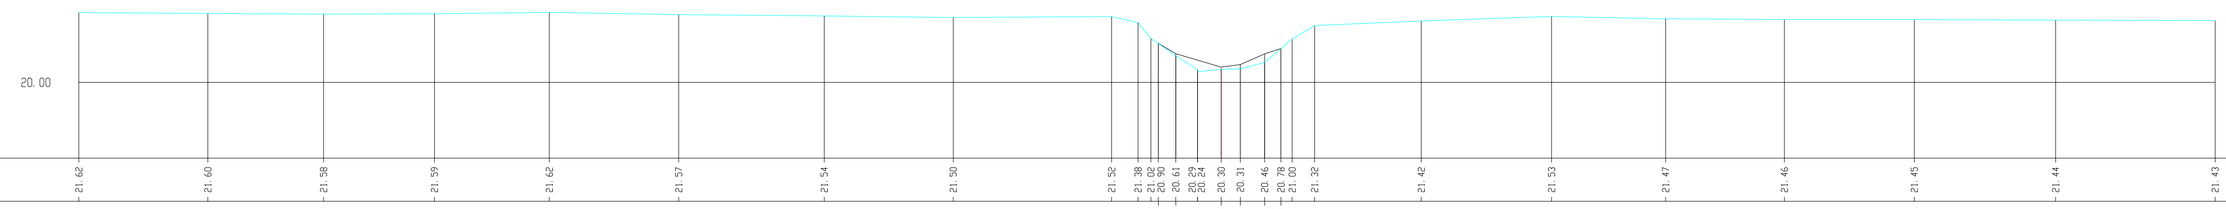

H 1:100 / L 1:100

| | | |