


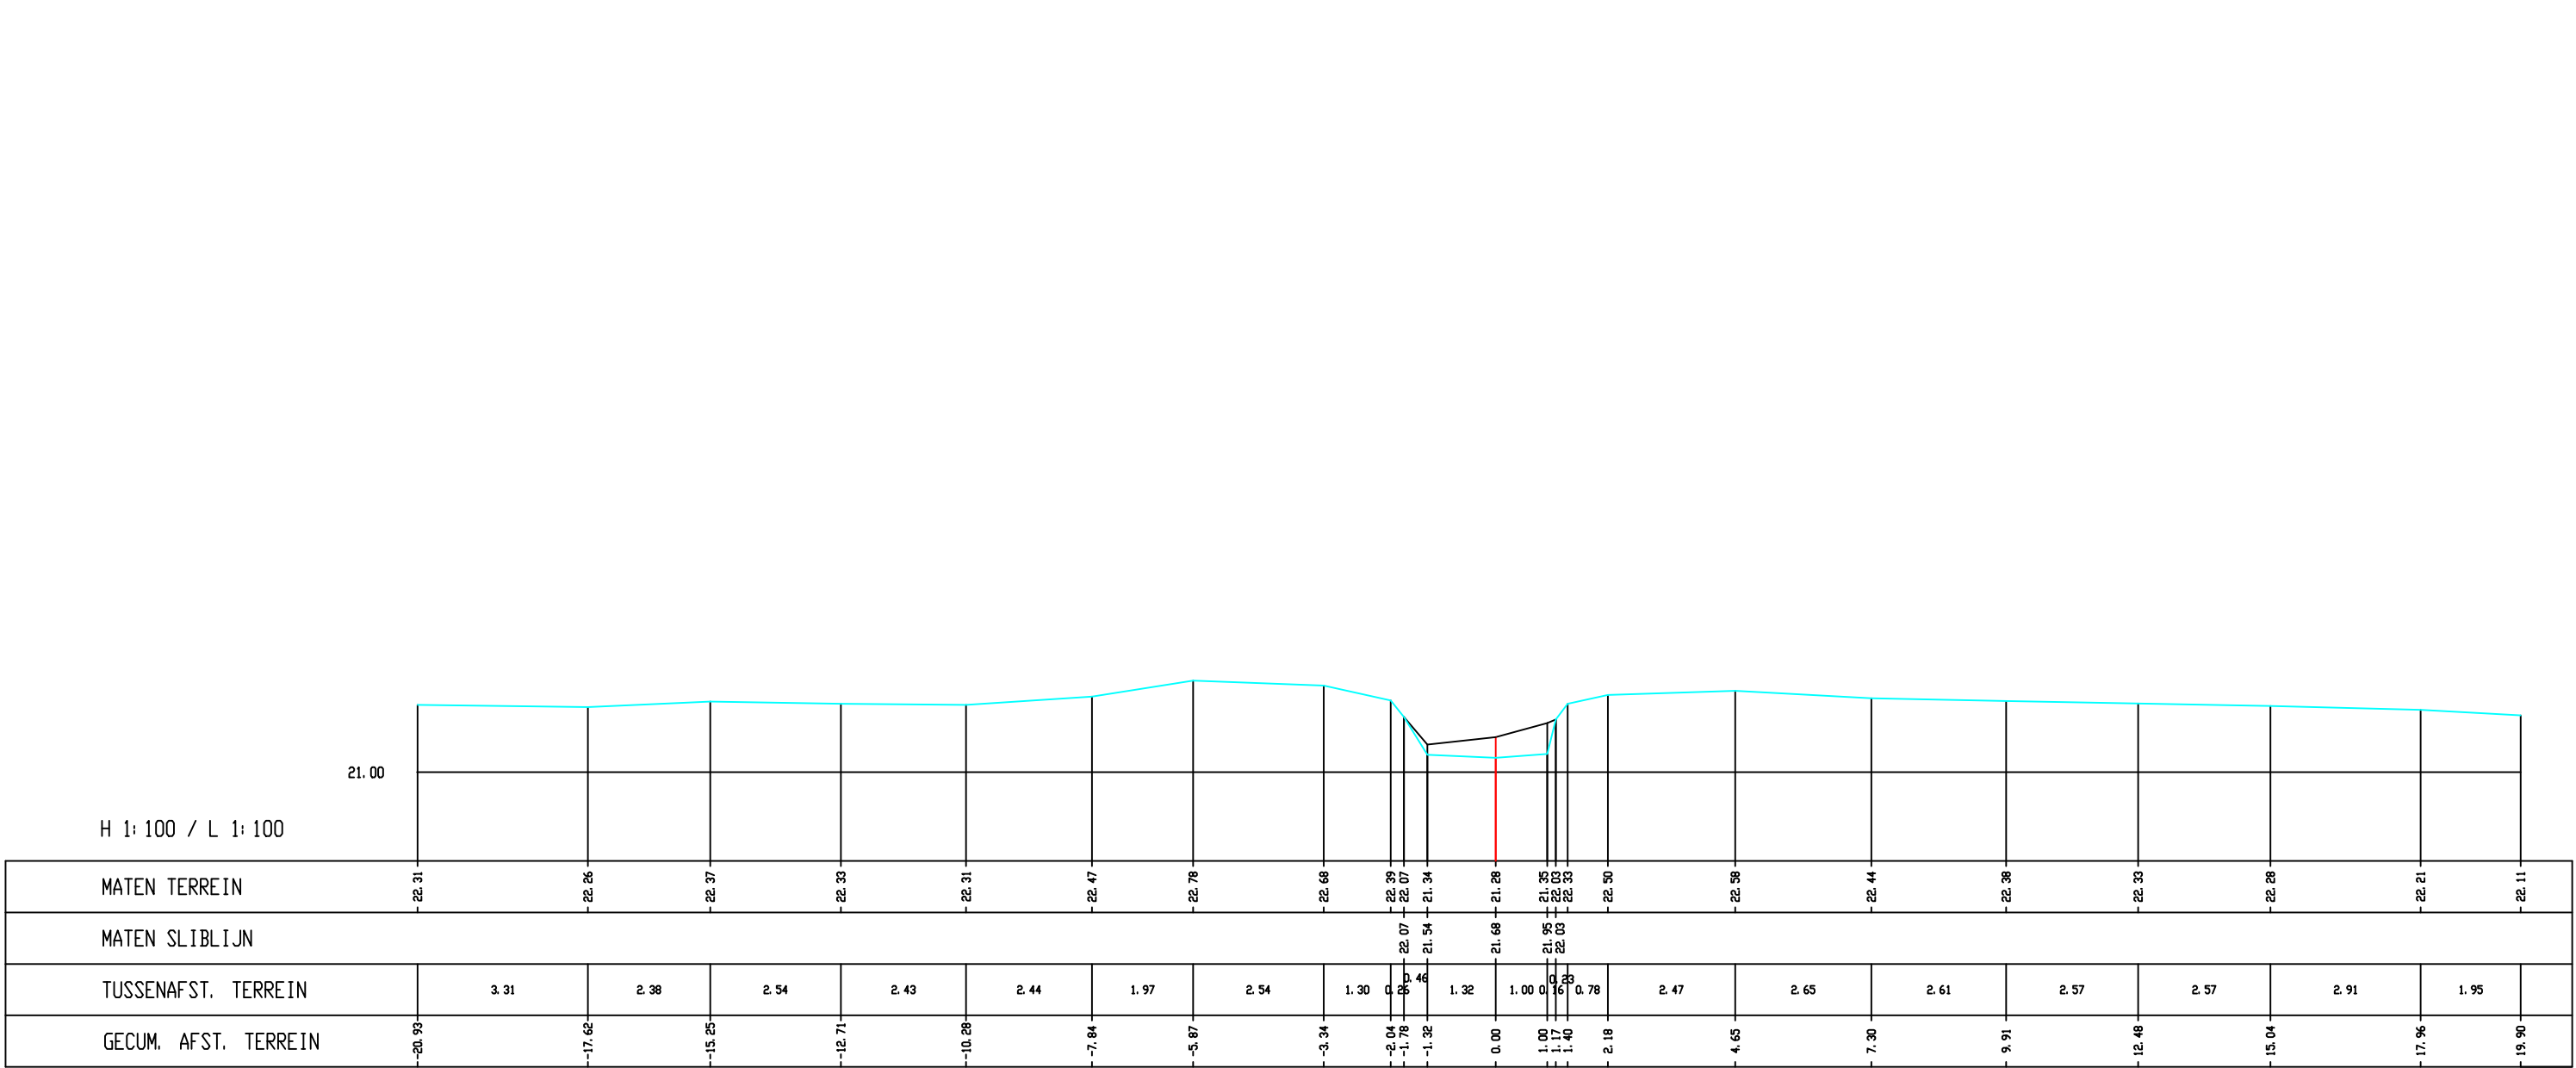

Winterbeek, Dwarsprofiel K13