


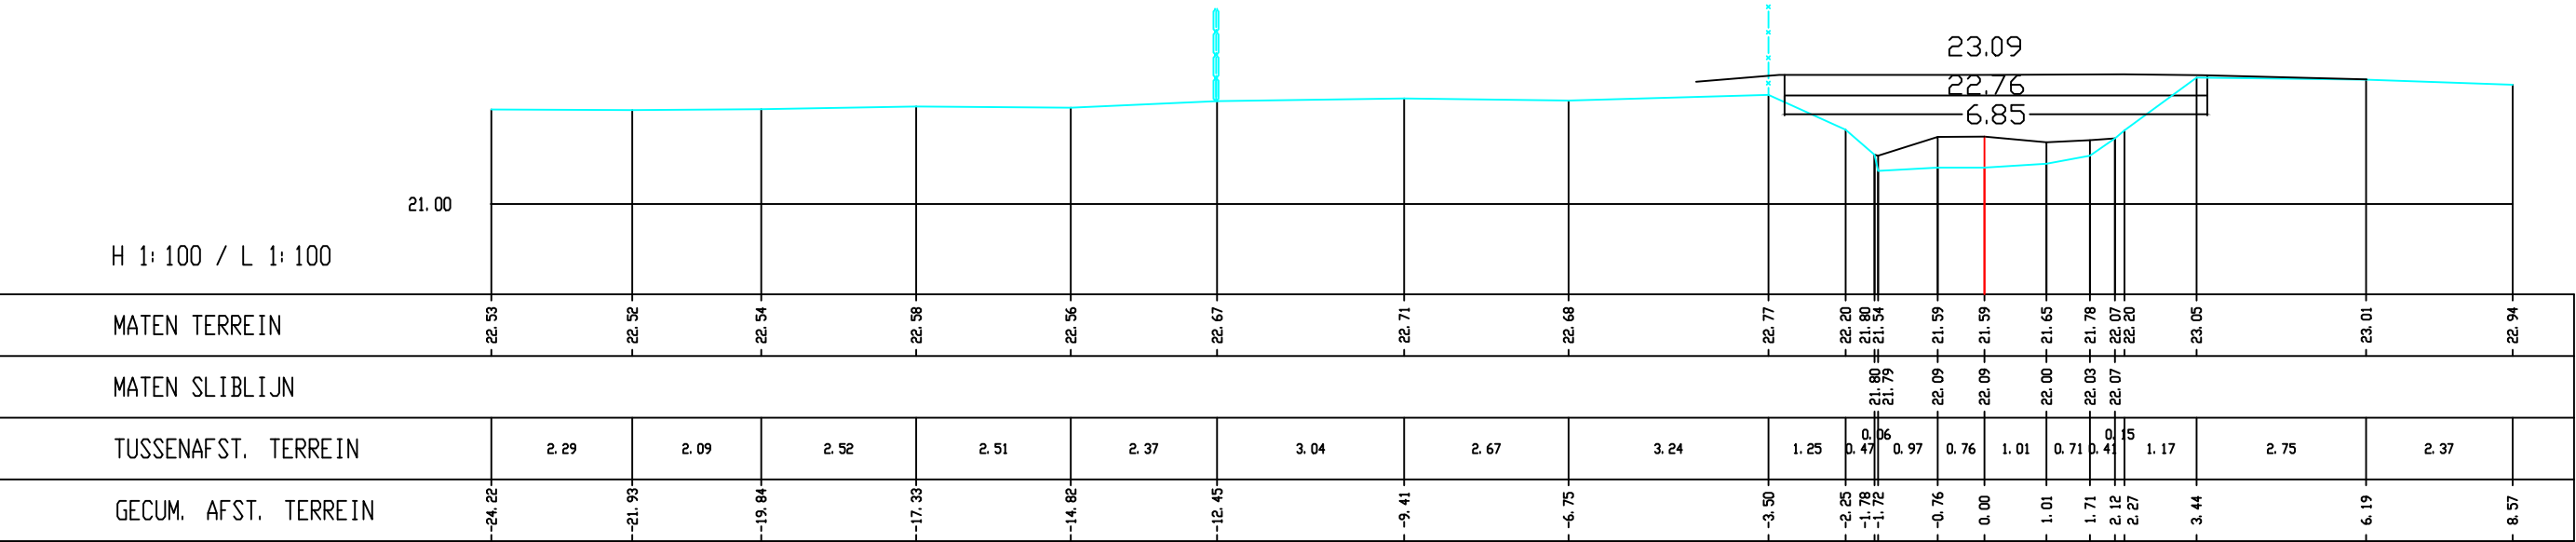

Winterbeek, Dwarsprofiel K22