


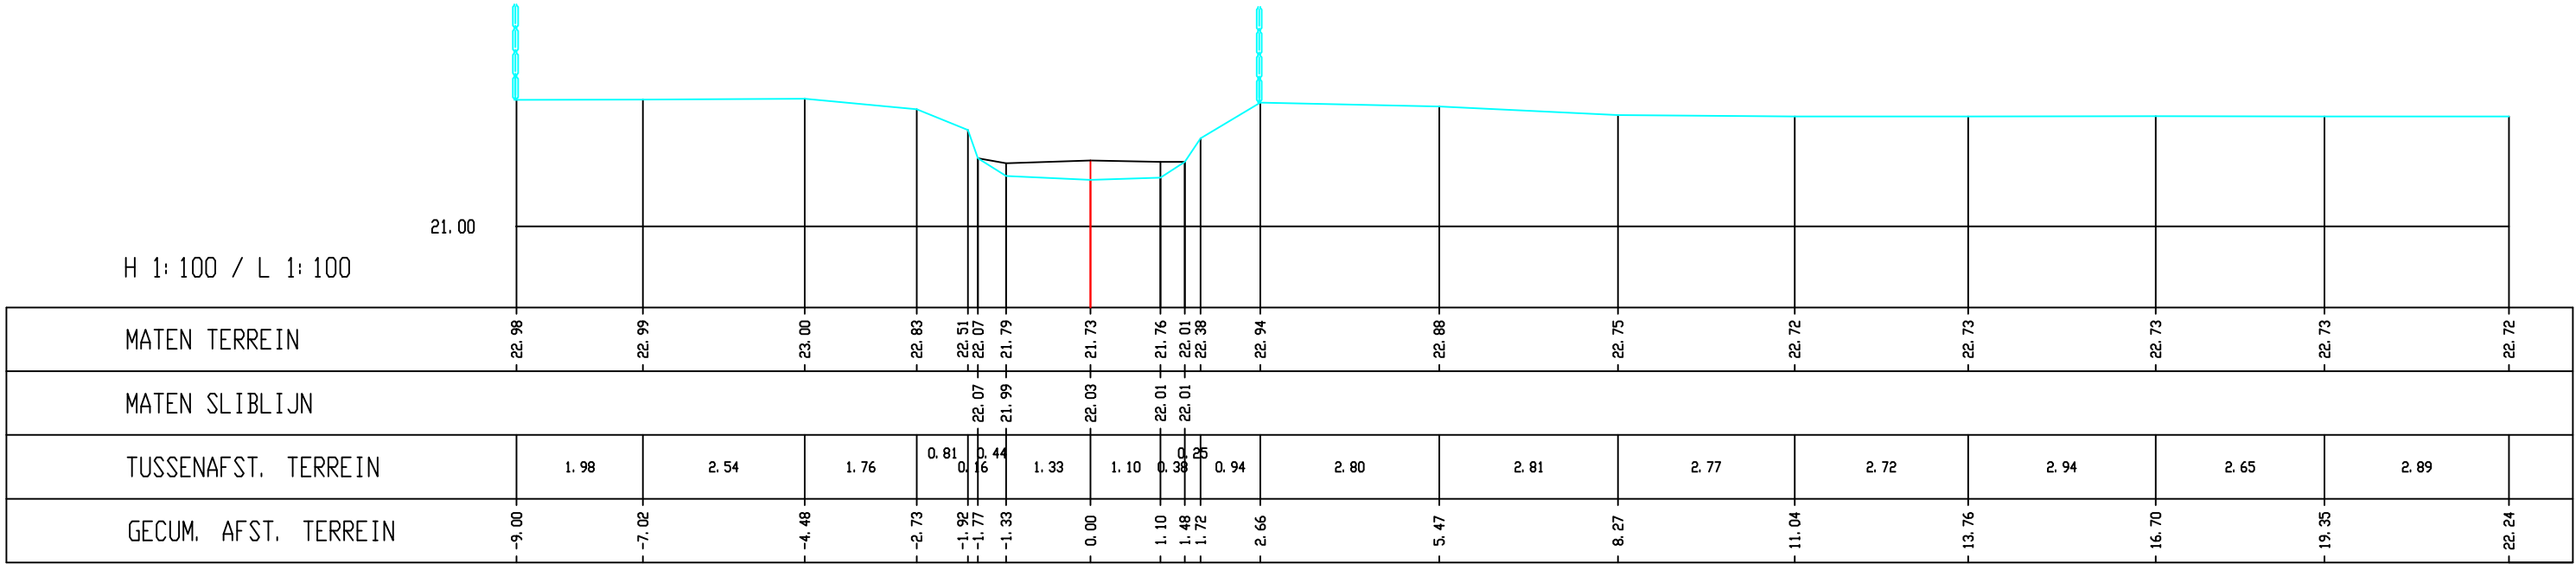

Winterbeek, Dwarsprofiel K25