321

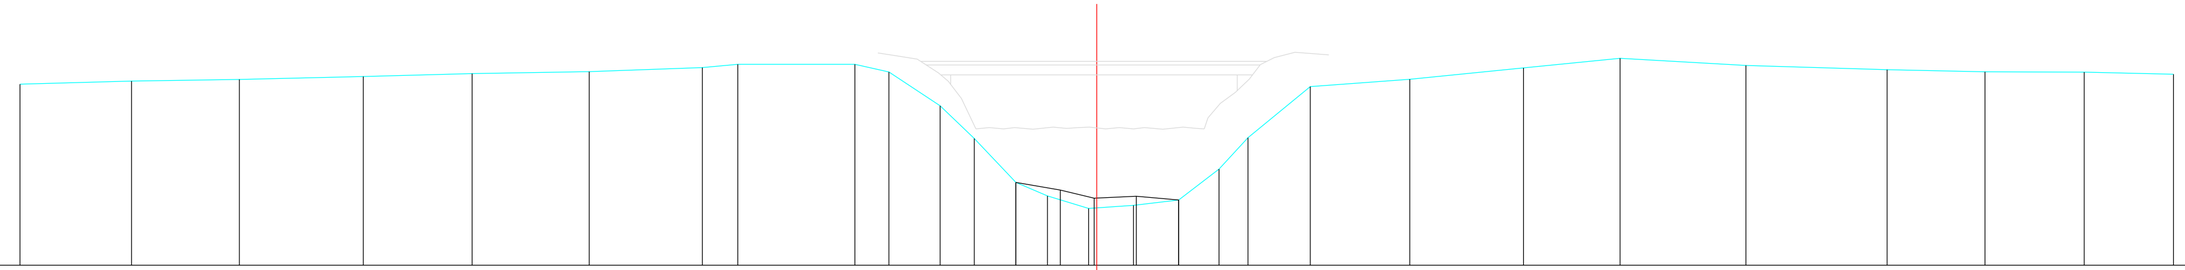

VV : −1.00m

Hoogtepeilen vaste grond	3.16		3.23		3.26		3.34		3.40		3.44		3.54	3.61		3.61	3.44	2.66	1.91	0.90	0.59	0.30	0.37	0.50	1.21	1.93	3.10		3.27		3.53		3.75		3.59		3.49		3.44		3.43		3.39
Hoogtepeilen slibbodem																				0.90	0.73	0.54	0.58	0.50																		
Gecumuleerde afstand vanaf de as	24.73		22.17		19.69		16.85		14.35		11.66		9.06	8.24		5.56	4.77	3.60	2.81	1.86	1.13	0.19	0.84	1.88	2.81	3.47	4.90		7.19		9.80		12.02		14.91		18.16		20.40		22.68		24.73
Tussenafstanden		2.56		2.48		2.84		2.50		2.69		2.60	0.82		2.69		0.78	1.18	0.78	0.96	0.73	0.94	1.03	1.04	0.93		2.09		2.29		2.61		2.22		2.89		3.24		2.25		2.28		2.05	