DWARSPROFIEL 506

Kumul: 133.390m

Schaal: 1/100

Referentievlak: 32.00m

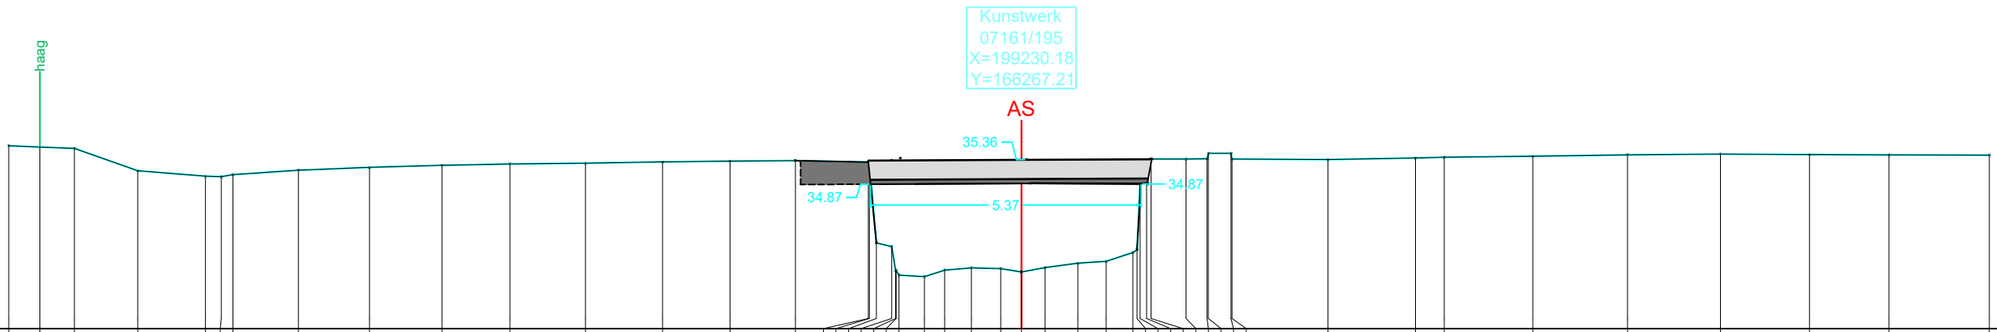

| | | |