KWnr. 633/30000-160

TER WEIDENSTRAAT

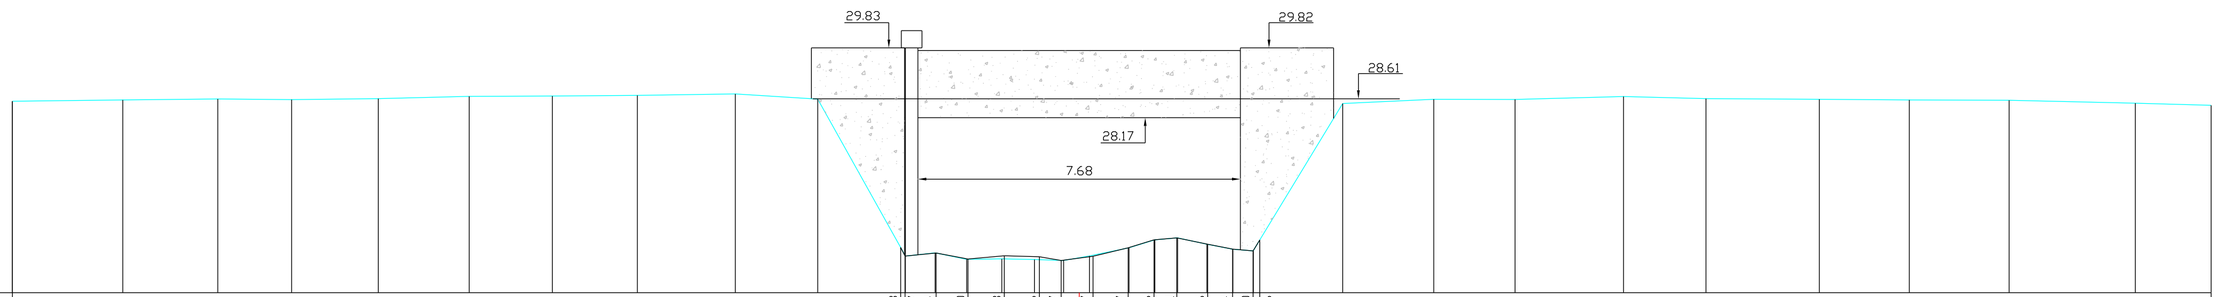

SCHALEN

HOOGTE 1: 100.00

LENGTE 1: 100.00

REFERENTIEVLAK 24.00

| | | |