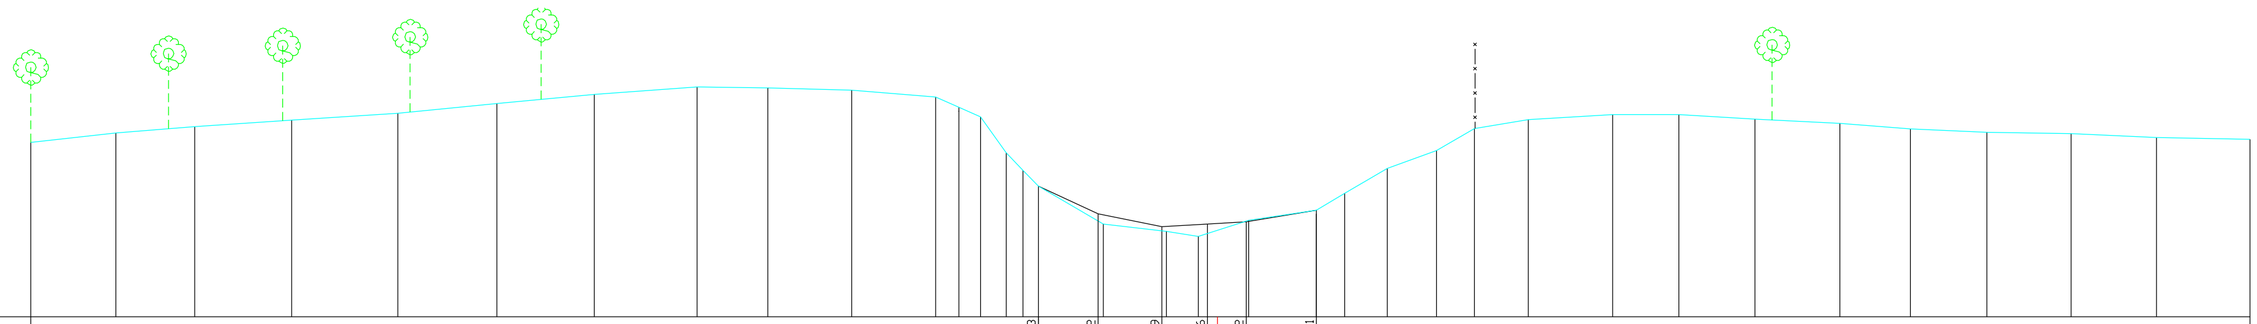

SCHALEN
HOOGTE 1: 100.00
LENGTE 1: 100.00
REFERENTIEVLAK 24.00

MATEN SLIB	
TUSSENAFST. SLIB	
GECUM. AFST. SLIB	-30.21																																							
MATEN TERREIN	28.44	28.68	28.84	29.00	29.18	29.43	29.66	29.85	29.83	29.77	29.60	29.33	29.09	28.18	27.73	27.33	26.36	26.17	26.05	26.46	26.71	27.14	27.78	28.23	28.79	29.02	29.15	29.15	29.03	28.92	28.78	28.70	28.66	28.56	28.52
TUSSENAFSTANDEN TERREIN		2.17	2.01	2.47	2.70	2.52	2.48	2.62	1.80	2.14	2.14	0.59	0.55	0.65	0.43	0.39	1.65	1.61	0.81	1.28	1.68	0.72	1.10	1.25	0.96	1.37	2.15	1.68	1.94	2.16	1.80	1.95	2.15	2.17	2.38
GEKUMULEERDE AFSTANDEN TERREIN	-30.21	-28.04	-26.04	-23.57	-20.86	-18.34	-15.86	-13.24	-11.44	-9.31	-7.17	-6.58	-6.03	-5.37	-4.95	-4.56	-2.90	-1.30	-0.48	0.80	2.52	3.24	4.33	5.58	6.55	7.92	10.07	11.75	13.69	15.85	17.65	19.59	21.74	23.91	26.29

