SCHALEN

HOOGTE 1: 100.00

LENGTE 1: 100.00

REFERENTIEVLAK 26.00

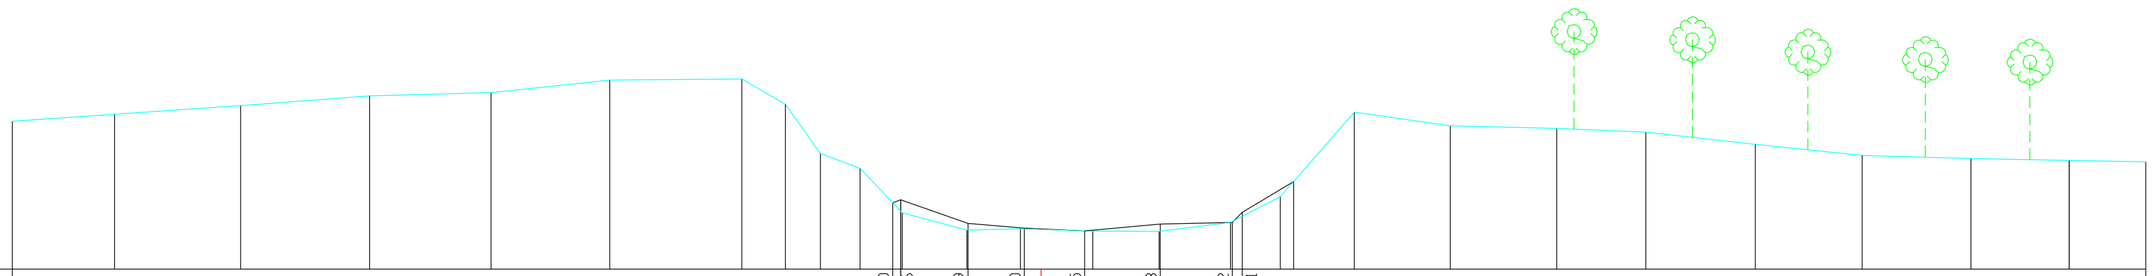

MATEN SLIB	
TUSSENAFST. SLIB	
GECUM. AFST. SLIB	-2013	
MATEN TERREIN	28.89	
TUSSENAFSTANDEN TERREIN	
GEKUMULEERDE AFSTANDEN TERREIN	-20.13	

MATEN SLIB	27.30	27.36	26.89	26.80	26.75	26.88	26.92	27.11																																		
TUSSENAFST. SLIB		1.32	1.10	1.18	1.48	1.41	17.68																																			
GECUM. AFST. SLIB	-2.90	-1.42	-0.32	0.00	0.86	2.34	3.75	3.94																																		
MATEN TERREIN	27.30	27.10	26.76	26.79		26.74	26.74	26.91	27.42		27.71	29.07	28.80	28.75	28.68	28.44	28.23	28.17	28.13	28.10																						
TUSSENAFSTANDEN TERREIN	0.64	1.26	1.05		1.42	1.30	1.40	0.98	0.26	1.19	1.88	2.08	1.74	2.14	2.09	2.13	1.92	1.50																								
GEKUMULEERDE AFSTANDEN TERREIN	-2.90	-2.71	-1.45	-0.40		1.02	2.32	3.71	4.69	4.95	6.13	8.01	10.10	11.84	13.98	16.07	18.20	20.12	21.62																								