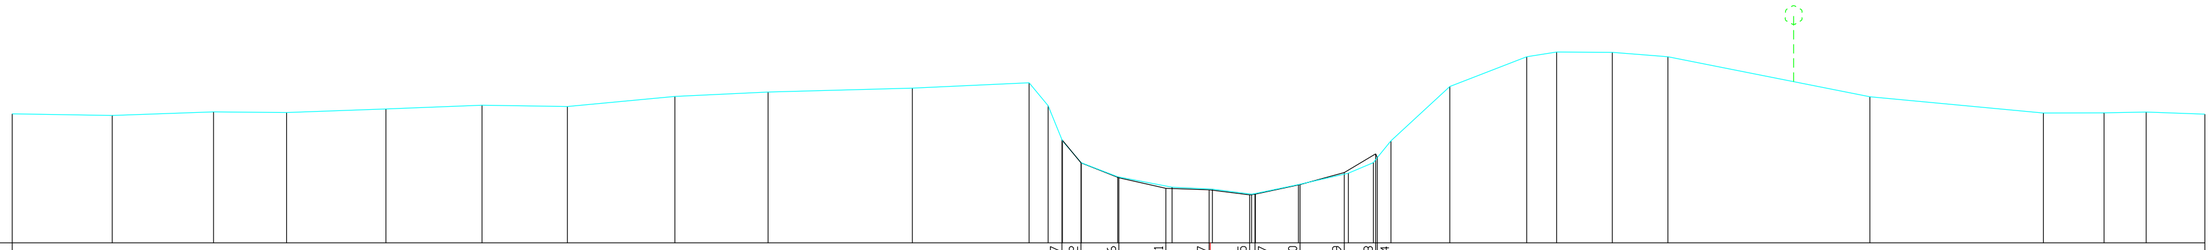

SCHALEN
HOOGTE 1: 100.00
LENGTE 1: 100.00
REFERENTIEVLAK 28.00

MATEN SLIB	
TUSSENAFST. SLIB	
GECUM. AFST. SLIB	-28.77	
MATEN TERREIN	31.10	31.06	31.14	31.13	31.21	31.30	31.27	31.51	31.62	31.71	31.84	31.29	30.47	29.92	29.58	29.33	29.29	29.17	29.18	29.40	29.67	29.92	30.45	31.75	32.47	32.58	32.57	32.46	31.50	31.11	31.12	31.14	31.09
TUSSENAFSTANDEN TERREIN		2.40	2.43	1.75	2.39	2.31	2.05	2.58	2.24	3.46	2.80	0.46	0.33	0.46	0.87	1.30	0.97	0.94	1.04	1.20	0.60	0.33	1.42	1.84	0.72	1.34	1.33	4.85	4.17	1.45	1.01	1.41
GEKUMULEERDE AFSTANDEN TERREIN	-28.77	-26.37	-23.93	-22.18	-19.80	-17.49	-15.44	-12.86	-10.62	-7.16	-4.35	-3.89	-3.56	-3.10	-2.22	-0.92	0.05	0.99	2.11	3.31	3.91	4.34	5.75	7.60	8.31	9.65	10.99	15.84	20.00	21.46	22.47	23.88

MATEN SLIB	
TUSSENAFST. SLIB	
GECUM. AFST. SLIB	
MATEN TERREIN	
TUSSENAFSTANDEN TERREIN	
GEKUMULEERDE AFSTANDEN TERREIN	