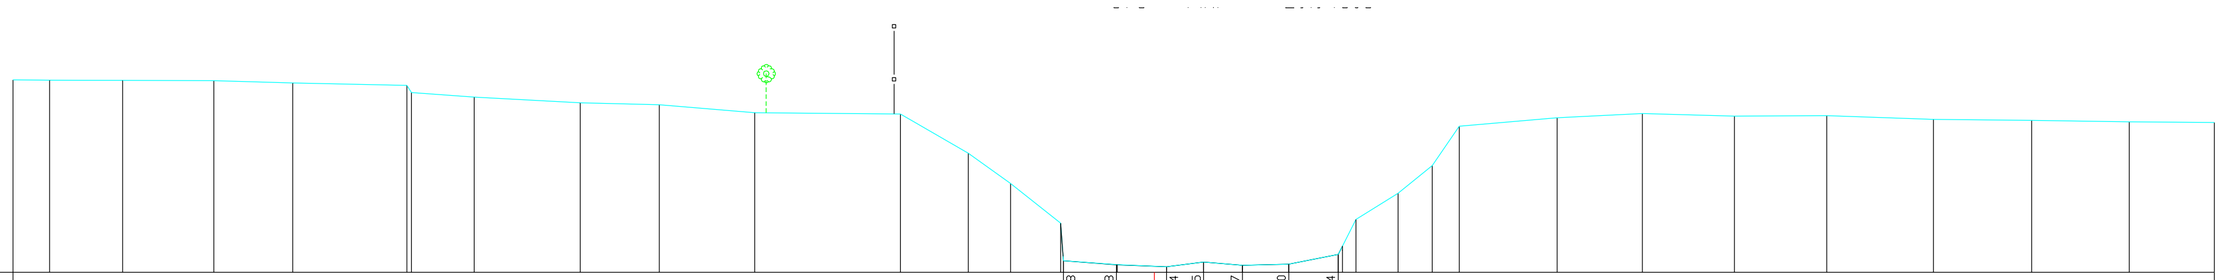

SCHALEN
HOOGTE 1: 100.00
LENGTE 1: 100.00
REFERENTIEVLAK 40.00

MATEN SLIB	
TUSSENAFST. SLIB	
GECUM. AFST. SLIB	-27.13	
MATEN TERREIN	44.69	44.69	44.68	44.67	44.62	44.56	44.38	44.27	44.13	44.09	43.89	43.86	42.90	42.16	41.20	40.28	40.18		40.14	40.25	40.17	40.20	40.44	41.29	41.93	42.60	43.56	43.77	43.87	43.81	43.82	43.73	43.70	43.67	43.65
TUSSENAFSTANDEN TERREIN		0.89	1.78	2.23	1.92	2.79	1.53	2.59	1.93	2.33	3.56	1.65	1.03	1.22	1.31	1.20	0.91	0.95	1.13	1.21	0.33	1.03	0.84	0.66	2.39	2.08	2.25	2.25	2.60	2.40	2.38	2.07				
GEKUMULEERDE AFSTANDEN TERREIN	-27.84	-26.95	-25.17	-22.94	-21.02	-18.23	-18.12	-16.59	-14.00	-12.08	-9.75	-6.19	-4.54	-3.51	-2.29	-2.22	-0.91		0.30	1.20	2.15	3.28	4.48	4.92	5.94	6.78	7.44	9.82	11.90	14.15	16.40	19.00	21.40	23.78	25.85

