ZUIDELIJKE RING

KWnr. 623/21000-510

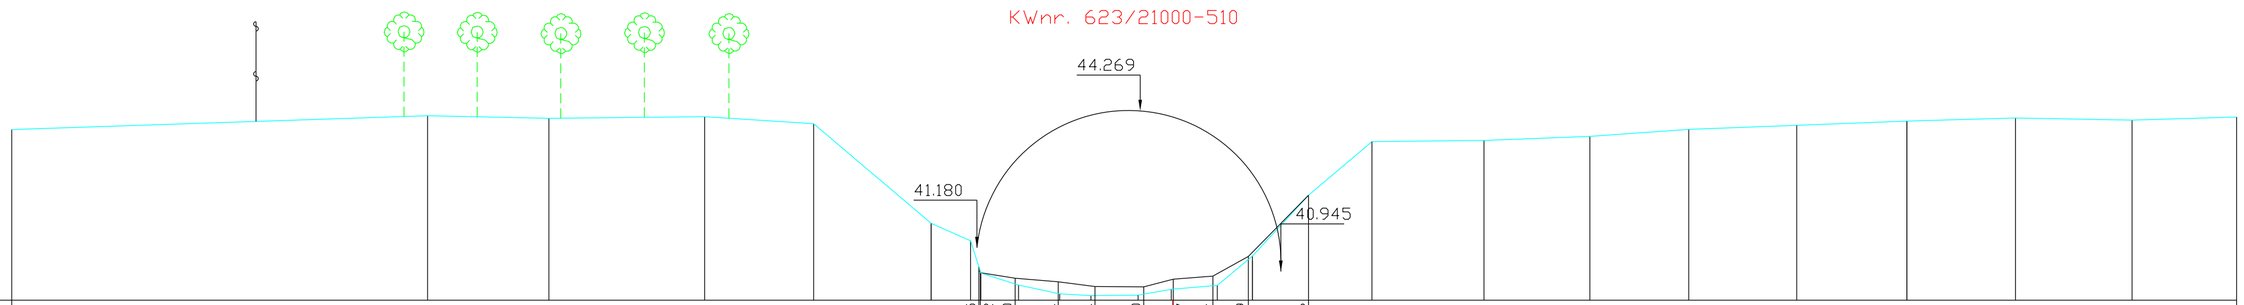

SCHALEN

HOOGTE 1: 100.00

LENGTE 1: 100.00

REFERENTIEVLAK 40.00

MATEN SLIB																																
TUSSENAFST. SLIB																																
GECUM. AFST. SLIB	-26.20																															
MATEN TERREIN	43.85																															
TUSSENAFSTANDEN TERREIN																																
GEKUMULEERDE AFSTANDEN TERREIN	-26.20																															

MATEN SLIB																																
TUSSENAFST. SLIB																																
GECUM. AFST. SLIB																																
MATEN TERREIN																																
TUSSENAFSTANDEN TERREIN																																
GEKUMULEERDE AFSTANDEN TERREIN																																

MATEN SLIB	40.75	40.62	40.50	40.41	40.31	40.30	40.47	40.54	40.99	42.36																						
TUSSENAFST. SLIB	20.74	0.78	0.97	0.83	1.10	0.66	0.90	0.80	1.36	22.30																						
GECUM. AFST. SLIB	-4.37	-4.34	-3.55	-2.58	-1.75	-0.65	0.00	0.01	0.91	1.71	3.07																					24.01
MATEN TERREIN	41.34	40.61	40.34	40.14	40.10	40.11	40.25	40.33	41.01	40.99	42.36	43.58	43.60	43.69	43.85	43.94	44.04	44.11	44.06	44.13												
TUSSENAFSTANDEN TERREIN	0.89	0.85	0.93	0.70	1.06	0.75	1.04	0.71	1.26	1.43	2.53	2.39	2.23	2.44	2.48	2.45	2.63	2.36														
GEKUMULEERDE AFSTANDEN TERREIN	-4.56	-4.33	-3.47	-2.55	-1.84	-0.78	-0.03	1.01	1.72	1.80	3.07	4.50	7.03	9.42	11.65	14.09	16.57	19.02	21.65	24.01												