708 F.R. 31.47131

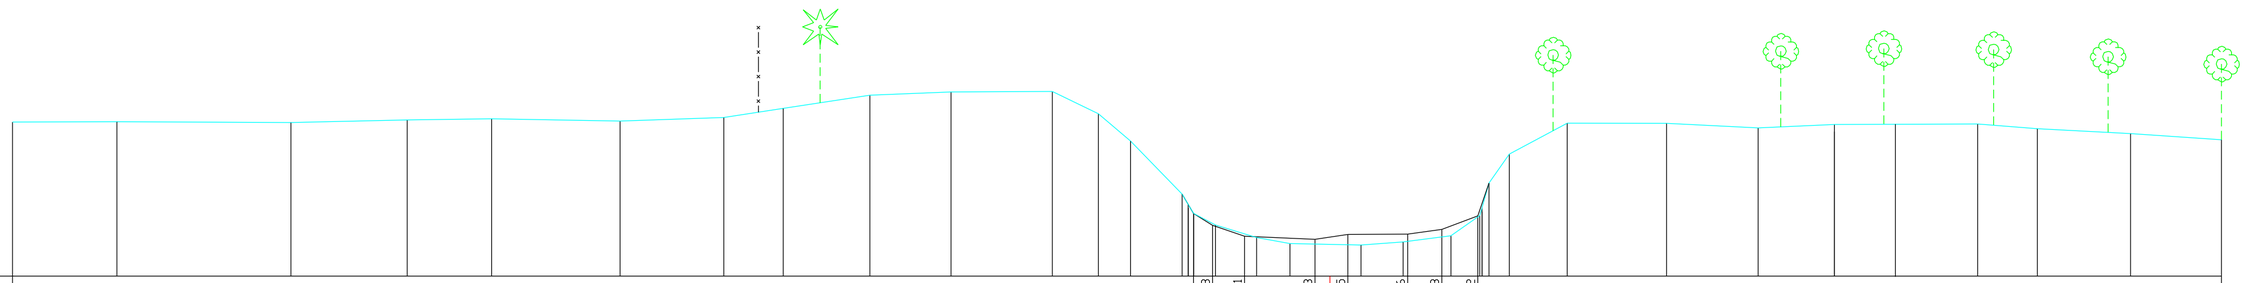

SCHALEN
HOOGTE 1: 100.00
LENGTE 1: 100.00
REFERENTIEVLAK 42.00

MATEN SLIB	
TUSSENAFST. SLIB	
GECUM. AFST. SLIB	
MATEN TERREIN	
TUSSENAFSTANDEN TERREIN	
GEKUMULEERDE AFSTANDEN TERREIN	

MATEN SLIB	
TUSSENAFST. SLIB	
GECUM. AFST. SLIB	
MATEN TERREIN	
TUSSENAFSTANDEN TERREIN	
GEKUMULEERDE AFSTANDEN TERREIN	