


DWARSPROFIEL 243

Hsch 1/100
Lsch 1/100
Vvlak 15m T.A.W.

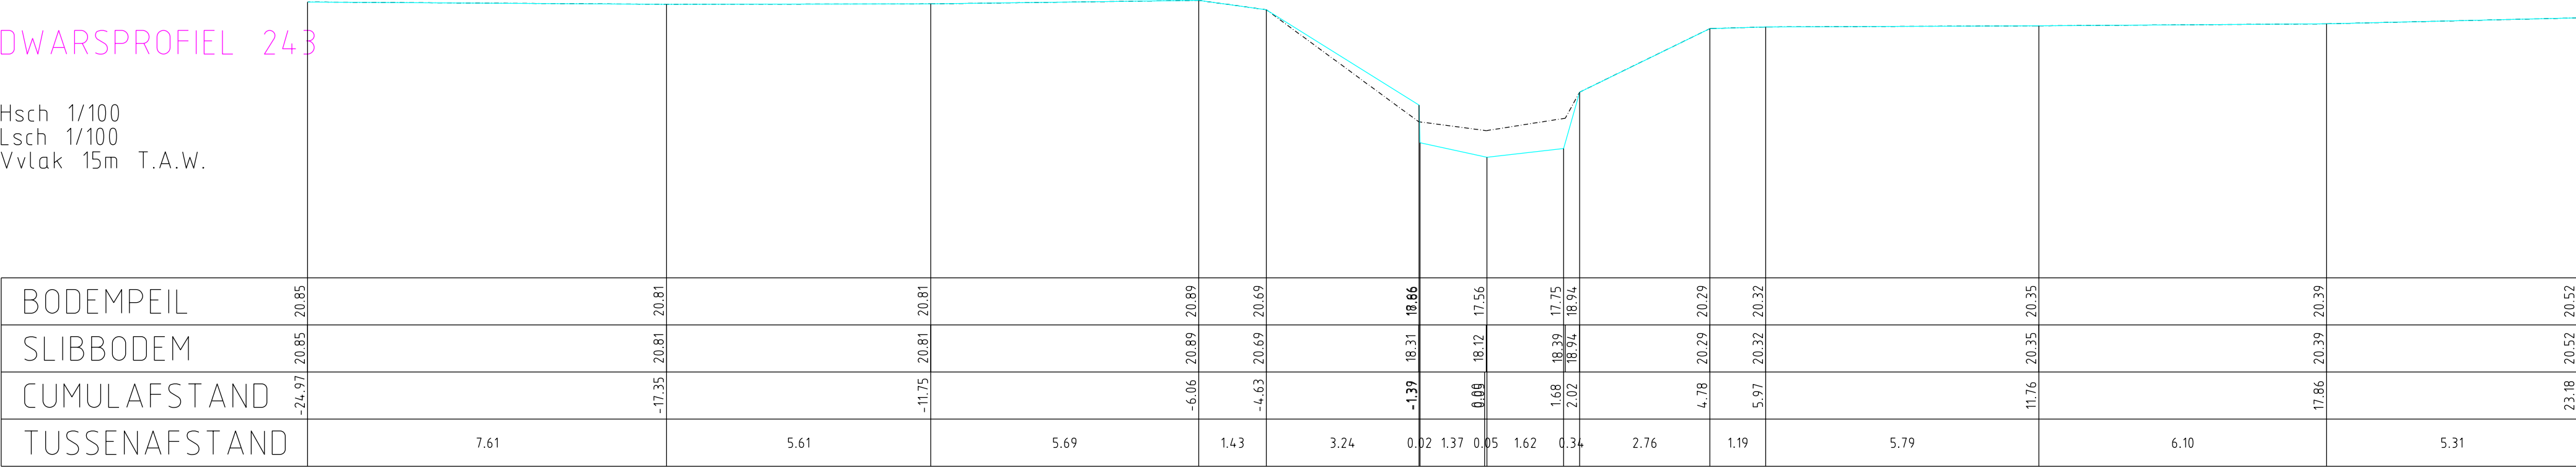

