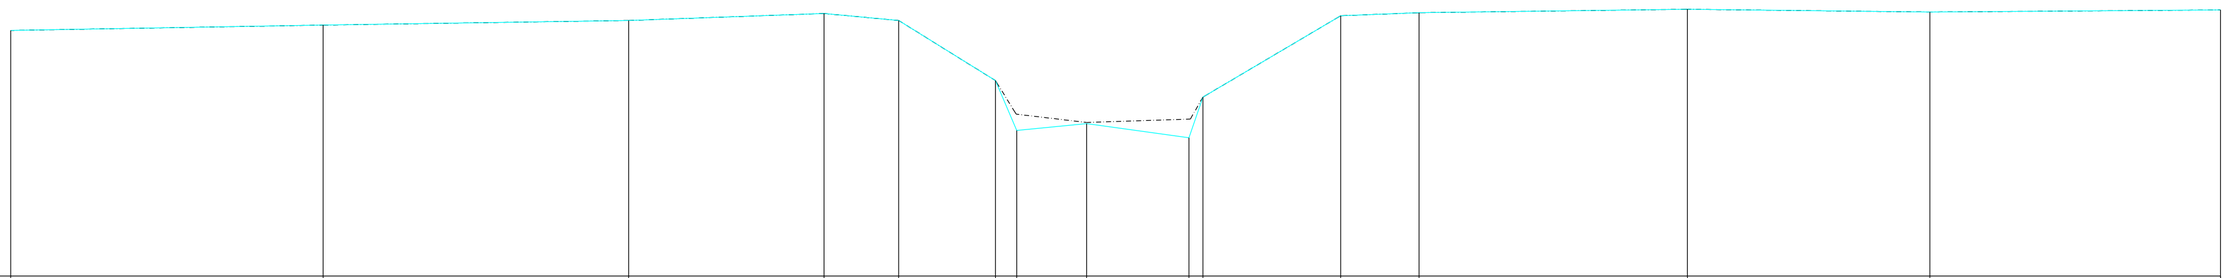

BODEMPEIL	20.91	21.01	21.10	21.24	21.10	19.90	18.91	19.04	18.76	19.57	21.20	21.26	21.33	21.27	21.31
SLIBBODEM	20.91	21.01	21.10	21.24	21.10	19.90	19.23	19.07	19.14	19.57	21.20	21.26	21.33	21.27	21.31
CUMULAFSTAND	-21.72	-15.48	-9.38	-5.47	-3.98	-2.05	-1.62	-0.23	0.00	1.82	2.10	4.85	6.42	11.78	16.62	22.43
TUSSENAFSTAND	6.24	6.11	3.90	1.49	1.93	0.43	1.40	0.23	1.82	0.28	2.75	1.57	5.36	4.85	5.81