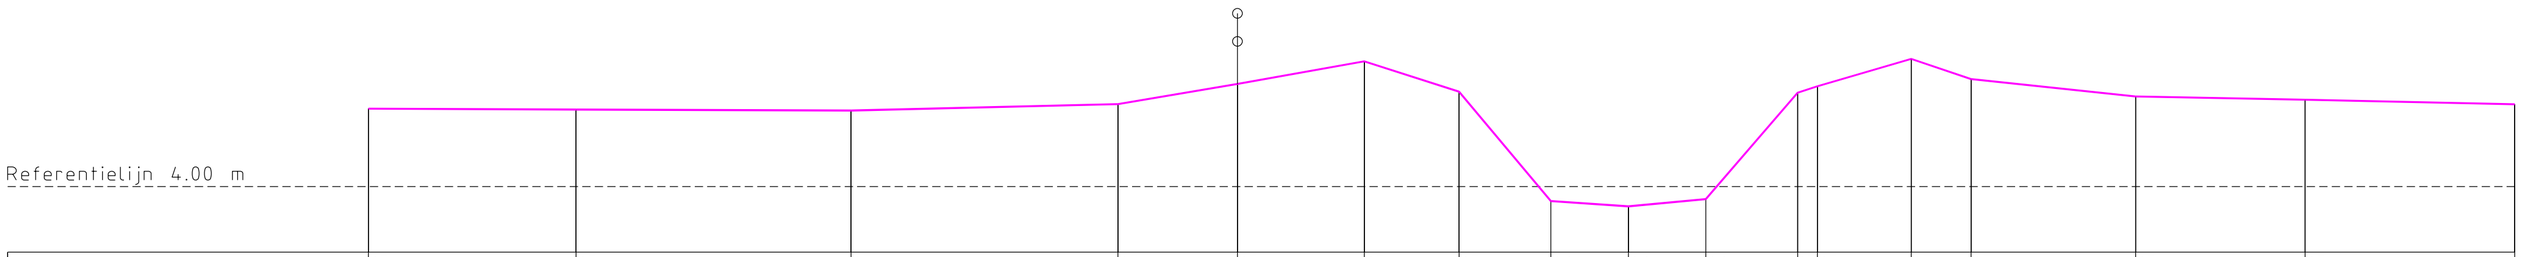

TERREINHOOGTE (m)	5.19	5.17	5.16	5.26	5.56	5.91	5.45	3.78	3.70	3.81	5.43	5.53	5.95	5.64	5.37	5.32	5.25
TUSSENAFSTAND (m)	0.00	3.17	4.19	4.07	1.82	1.93	1.45	1.40	1.18	1.18	1.40	0.30	1.43	0.91	2.51	2.58	3.20
GECUMULEERDE AFSTAND (m)	-19.20	-16.04	-11.84	-7.78	-5.96	-4.02	-2.58	-1.18	0.00	1.18	2.59	2.89	4.32	5.23	7.74	10.32	13.52