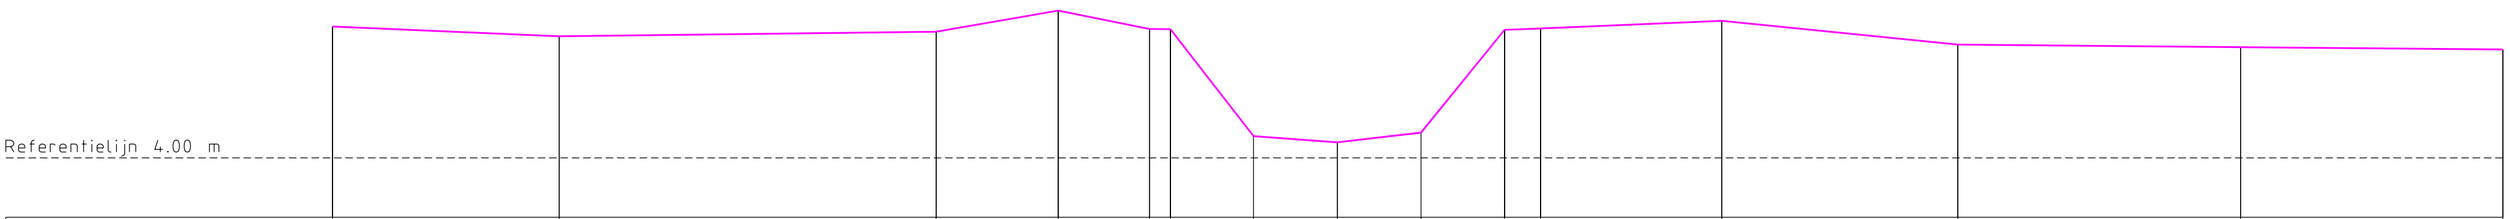

TERREINHOOGTE (m)	6.21	6.05	6.13	6.48	6.17	6.17	4.37	4.26	4.43	6.16	6.18	6.31	5.91	5.86	5.82		
TUSSENAFSTAND (m)	0.00	3.81	6.34	2.06	1.53	0.35	1.40	1.41	1.41	1.41	0.61	3.05	3.97	4.76	4.42		
GECUMULEERDE AFSTAND (m)	-16.91	-13.10	-6.76	-4.70	-3.16	-2.81	-1.41	0.00	1.41	2.82	3.42	6.48	10.45	15.21	19.62		