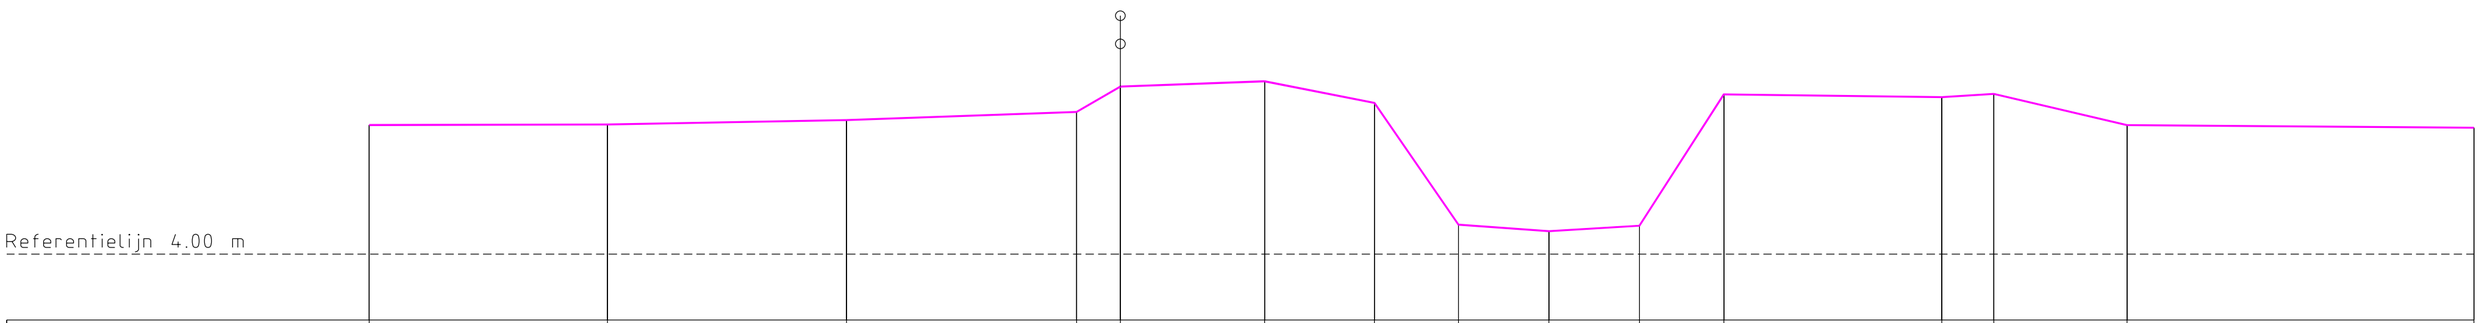

TERREINHOOGTE (m)	5.96	5.97	6.03	6.16	6.54	6.62	6.29	4.45	4.35	4.43	6.42	6.38	6.43	5.96	5.92
TUSSENAFSTAND (m)	0.00	3.62	3.63	3.49	0.66	2.19	1.67	1.28	1.37	1.37	2.65	3.31	0.79	2.02	5.27
GECUMULEERDE AFSTAND (m)	-17.91	-14.29	-10.66	-7.17	-6.51	-4.32	-2.65	-1.37	0.00	1.37	2.65	5.96	6.75	8.77	14.04