


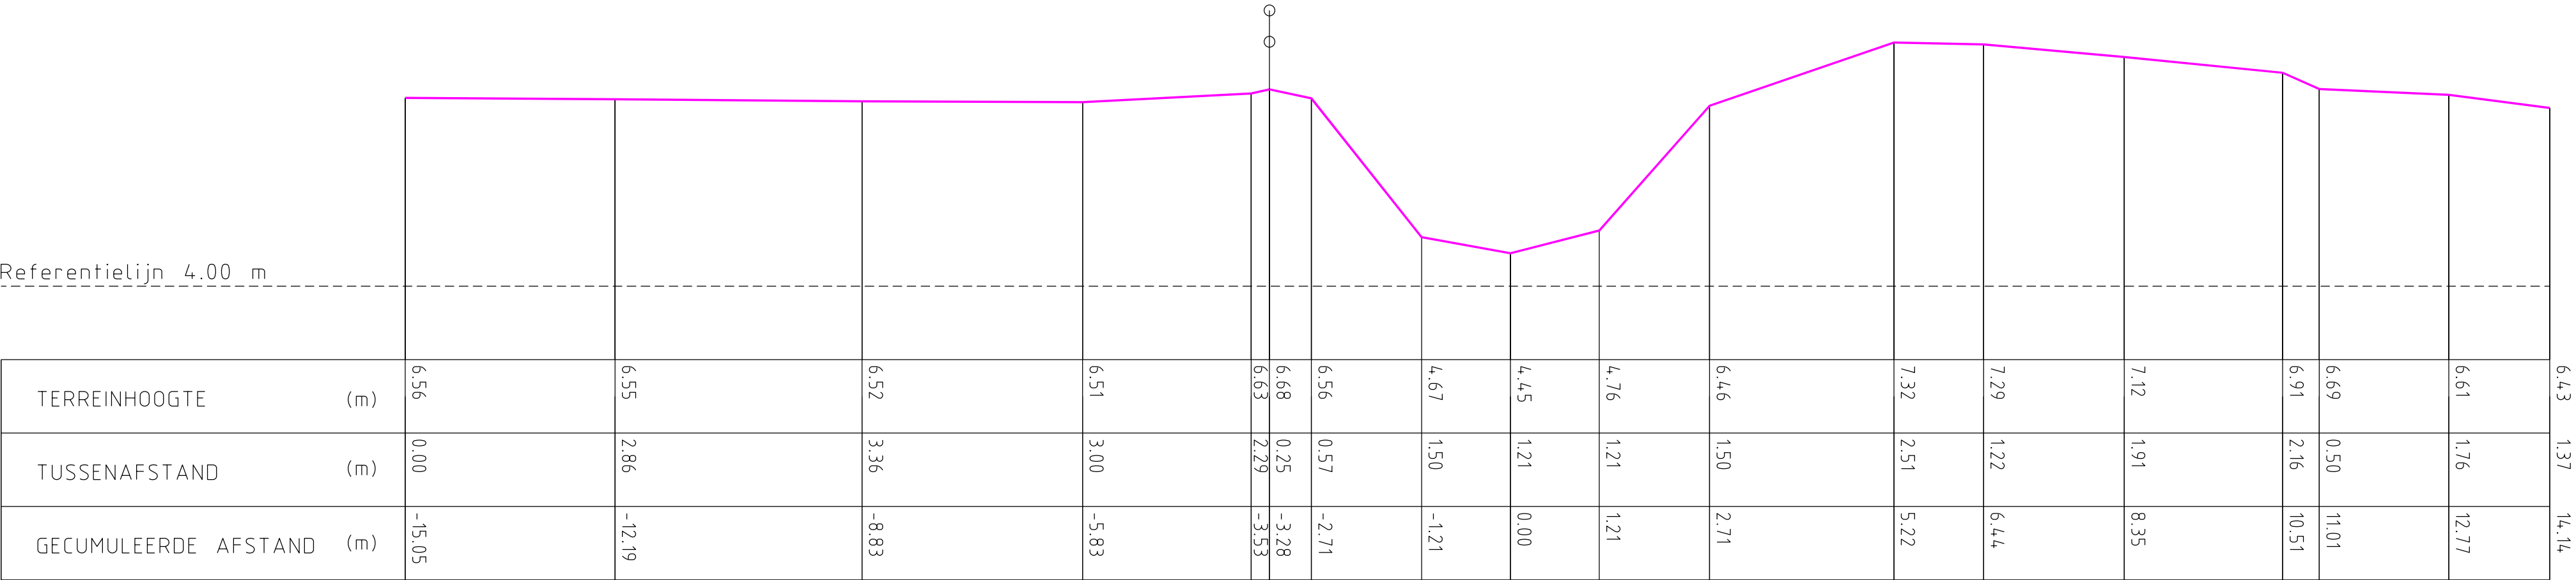

Referentielijn 4.00 m