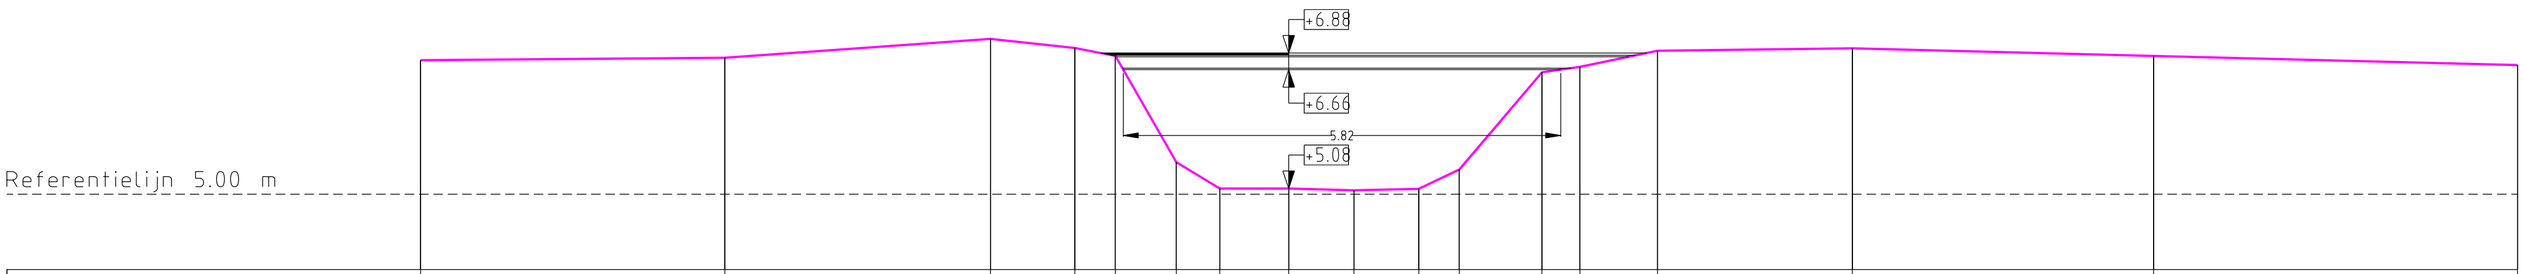

TERREINHOOGTE (m)	6.78		6.81		7.06	6.94	6.84	5.42	5.08	5.08	5.05	5.07	5.33	6.62	6.69	6.91	6.94	6.84	6.72
TUSSENAFSTAND (m)	0.00		4.04		3.53	1.12	0.54	0.81	0.58	0.92	0.87	0.86	0.54	1.10	0.51	1.03	2.59	4.00	4.84
GECUMULEERDE AFSTAND (m)	-11.54		-7.49		-3.96	-2.84	-2.30	-1.49	-0.91	0.00	0.87	1.73	2.27	3.37	3.88	4.91	7.50	11.50	16.34