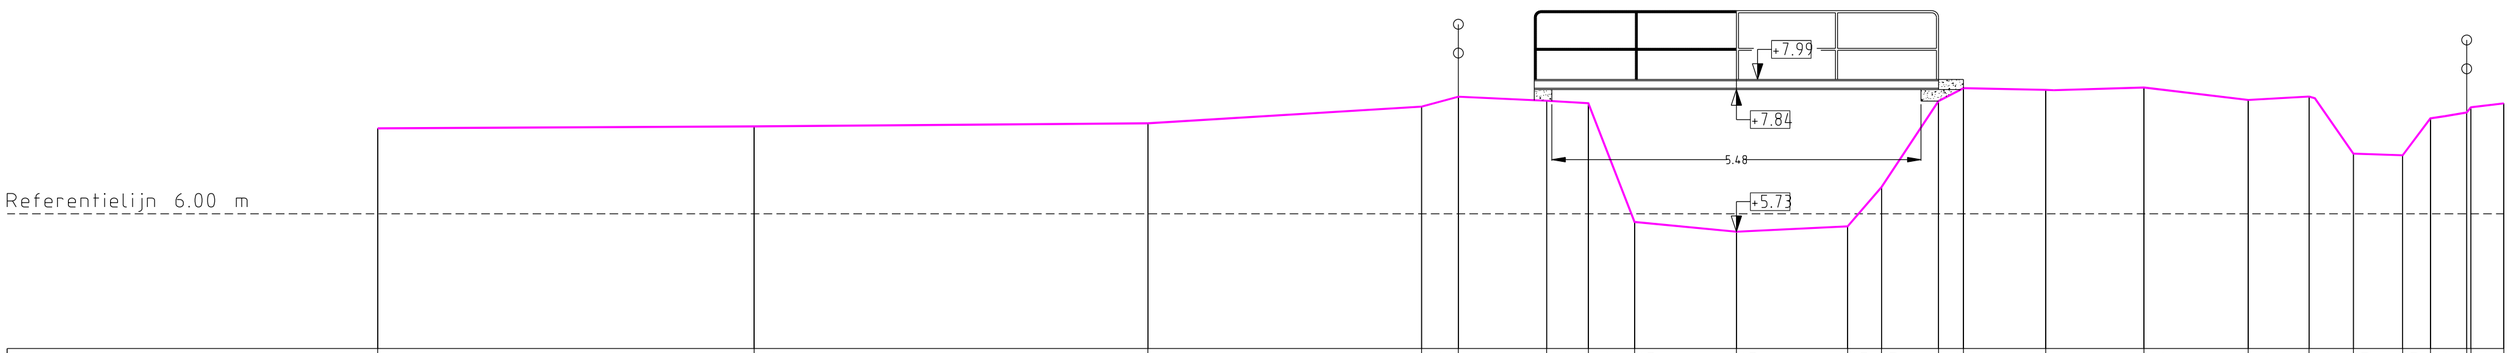

TERREINHOOGTE (m)	7.27	7.30	7.34	7.59	7.74	7.68	7.64	5.88	5.73	5.81	6.40	7.67	7.86	7.84	7.87	7.69	7.74	6.89	6.87	7.58	7.42	7.50	7.64
TUSSENAFSTAND (m)	0.00	5.59	5.84	4.06	0.55	1.31	0.62	0.68	1.51	1.65	0.50	0.85	0.37	1.22	1.46	1.55	0.90	0.66	0.73	0.54	0.41	0.06	0.49
GECUMULEERDE AFSTAND (m)	-20.17	-14.58	-8.73	-4.67	-4.12	-2.81	-2.19	-1.51	0.00	1.66	2.16	3.00	3.37	4.60	6.05	7.60	8.50	9.16	9.89	10.91	10.31	10.84	11.40