


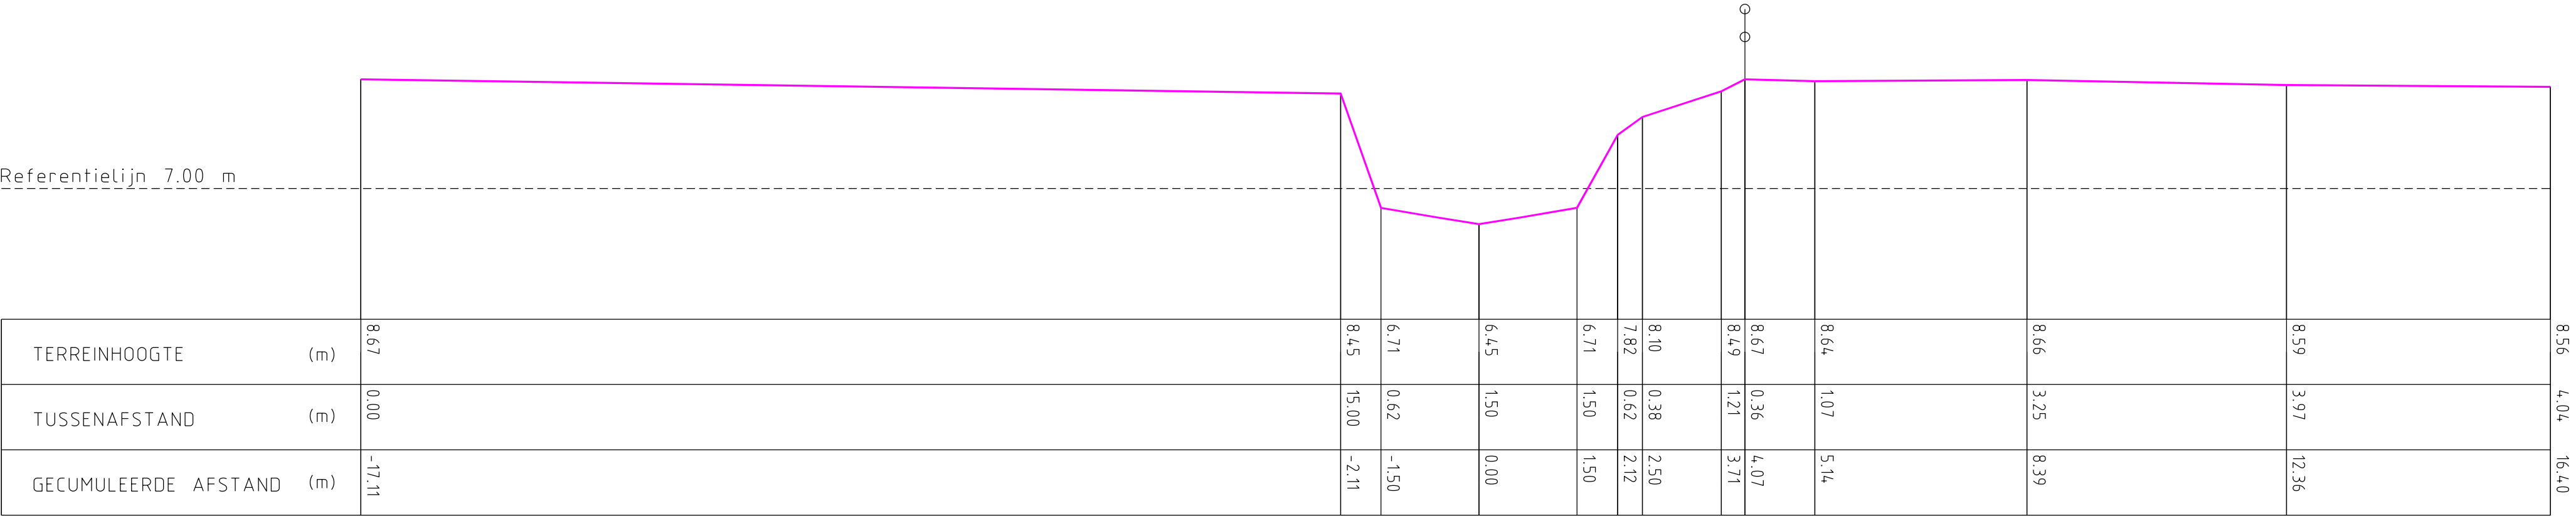

TERREINHOOGTE	(m)
TUSSENAFSTAND	(m)
GECEMULEERDE AFSTAND	(m)