V.Schaal : 1/100

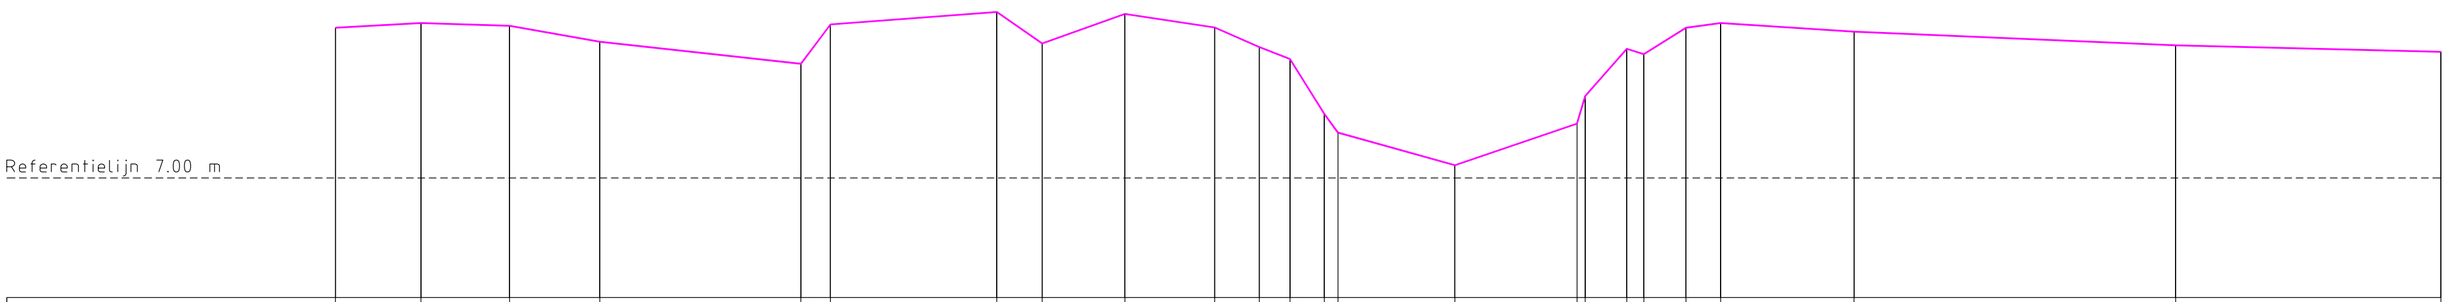

TERREINHOOGTE (m)	9.51	9.59	9.54	9.28	8.91	9.57	9.78	9.25	9.74	9.52	9.19	8.99	8.07	7.76	7.21	7.91	8.37	9.16	9.07	9.51	9.59	9.45	9.22	9.11
TUSSENAFSTAND (m)	0.00	1.43	1.49	1.51	3.36	0.50	2.78	0.76	1.38	1.50	0.74	0.51	0.58	0.23	1.96	2.04	0.14	0.70	0.28	0.71	0.58	2.23	5.38	4.44
GECUMULEERDE AFSTAND (m)	-18.73	-17.30	-15.82	-14.31	-10.94	-10.45	-7.66	-6.91	-5.52	-4.02	-3.27	-2.76	-2.18	-1.96	0.00	2.04	2.18	2.88	3.16	3.87	4.45	6.68	12.06	16.50