K250

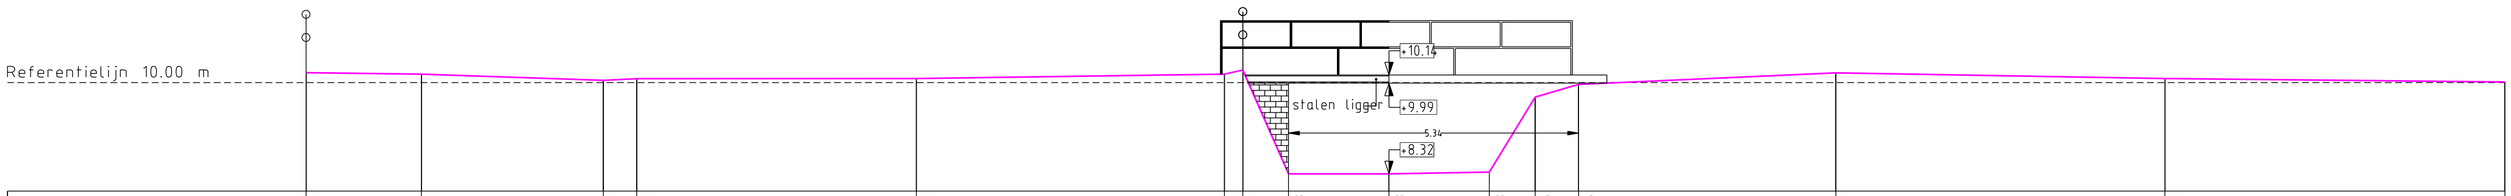

TERREINHOOGTE (m)	10.18	10.16	10.04	10.07	10.07	10.16	10.23	8.32	8.32	8.35	9.73	9.97	10.18	10.07	10.01
TUSSENAFSTAND (m)	0.00	2.13	3.35	0.62	5.16	5.67	0.34	0.84	1.85	1.85	0.84	0.80	4.74	6.06	6.27
GECUMULEERDE AFSTAND (m)	-19.95	-17.83	-14.47	-13.86	-8.70	-3.03	-2.69	-1.85	0.00	1.85	2.70	3.50	8.24	14.30	20.57