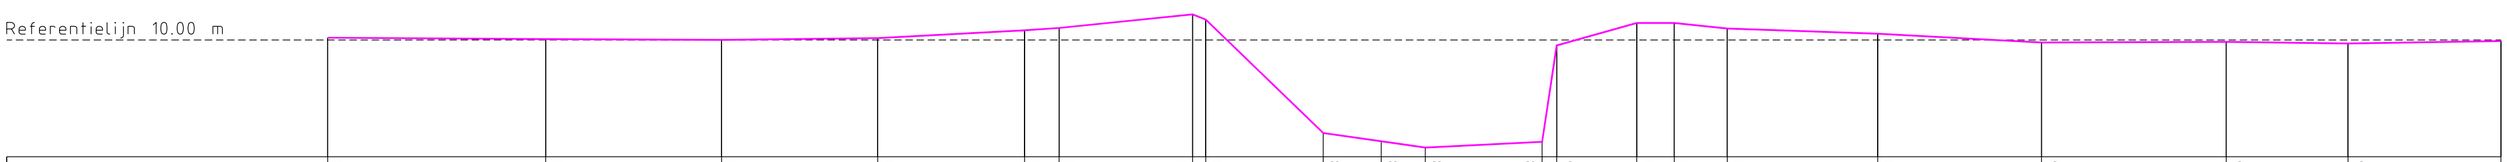

TERREINHOOGTE (m)	10.04	10.01	10.00	10.03	10.17	10.21	10.44	10.35	8.41	8.26	8.16	8.26	9.91	10.29	10.29	10.19	10.11	9.96	9.97	9.94	9.98
TUSSENAFSTAND (m)	0.00	3.73	3.01	2.67	2.52	0.59	2.29	0.23	2.01	0.99	0.76	2.00	0.25	1.37	0.64	0.91	2.58	2.81	3.16	2.09	2.62
GECUMULEERDE AFSTAND (m)	-18.05	-14.32	-11.31	-8.63	-6.11	-5.52	-3.24	-3.01	-0.99	0.00	0.76	2.76	3.00	4.37	5.02	5.92	8.50	11.31	14.47	16.56	19.18