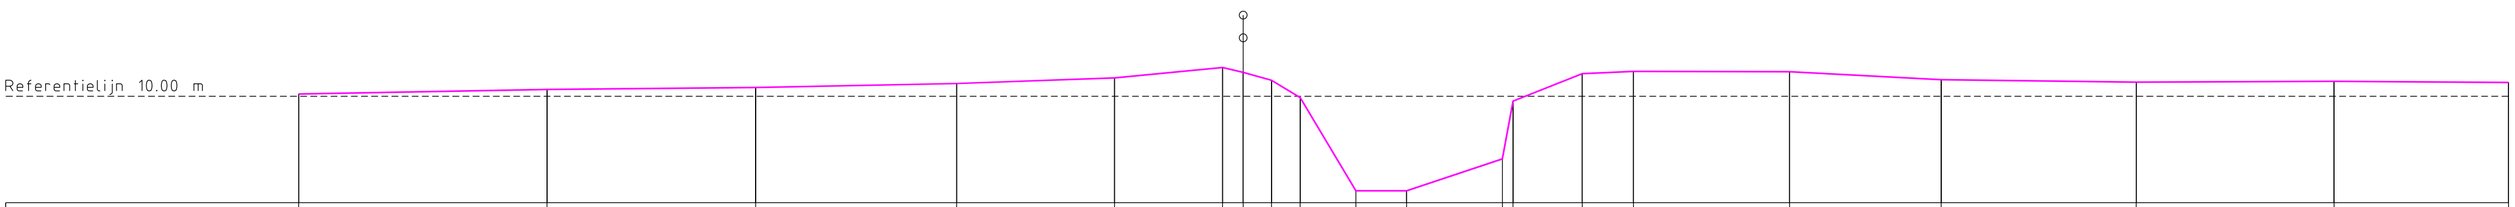

TERREINHOOGTE (m)	10.04	10.13	10.16	10.24	10.34	10.54	10.45	10.30	9.97	8.22	8.22	8.82	9.91	10.42	10.47	10.46	10.31	10.26	10.28	10.26					
TUSSENAFSTAND (m)	0.00	4.66	3.92	3.78	2.96	2.03	0.39	0.53	0.54	1.05	0.95	1.80	2.00	1.30	0.96	2.93	2.85	3.66	3.72	3.28					
GECUMULEERDE AFSTAND (m)	-20.81	-16.15	-12.23	-8.45	-5.49	-3.46	-3.07	-2.54	-2.00	-0.95	0.00	1.80	1.99	3.29	4.26	7.19	10.04	13.69	17.41	20.69					