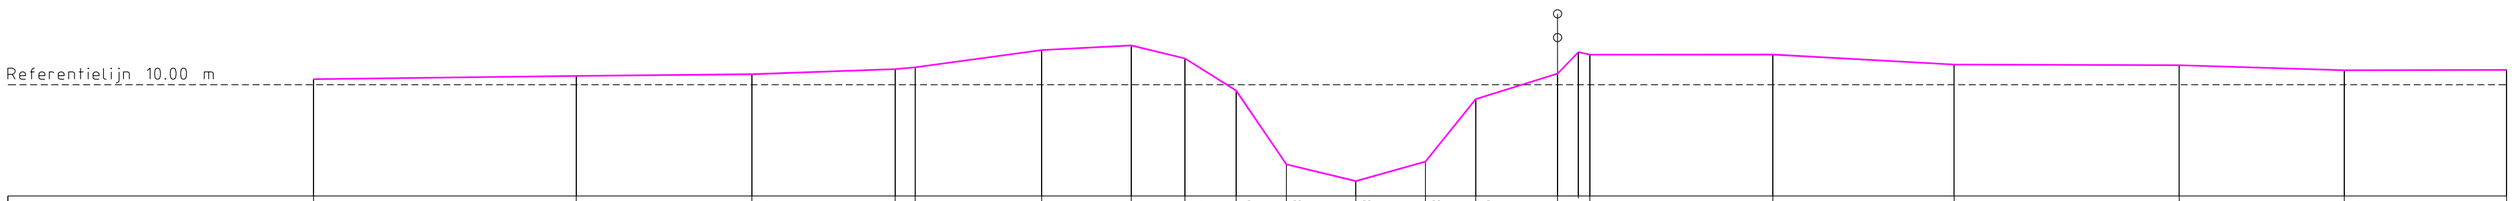

TERREINHOOGTE (m)	10.10	10.16	10.19	10.28	10.31	10.62	10.71	10.47	9.90	8.57	8.27	8.62	9.74	10.20	10.59	10.54	10.54	10.36	10.35	10.26	10.27
TUSSENAFSTAND (m)	0.00	4.72	3.16	2.58	0.36	2.28	1.61	0.96	0.92	0.90	1.25	1.25	0.90	1.47	0.37	0.21	3.29	3.26	4.05	2.97	2.92
GECUMULEERDE AFSTAND (m)	-18.75	-14.03	-10.87	-8.29	-7.93	-5.66	-4.04	-3.08	-2.16	-1.25	0.00	1.25	2.15	3.62	4.00	4.20	7.49	10.75	14.80	17.77	20.69