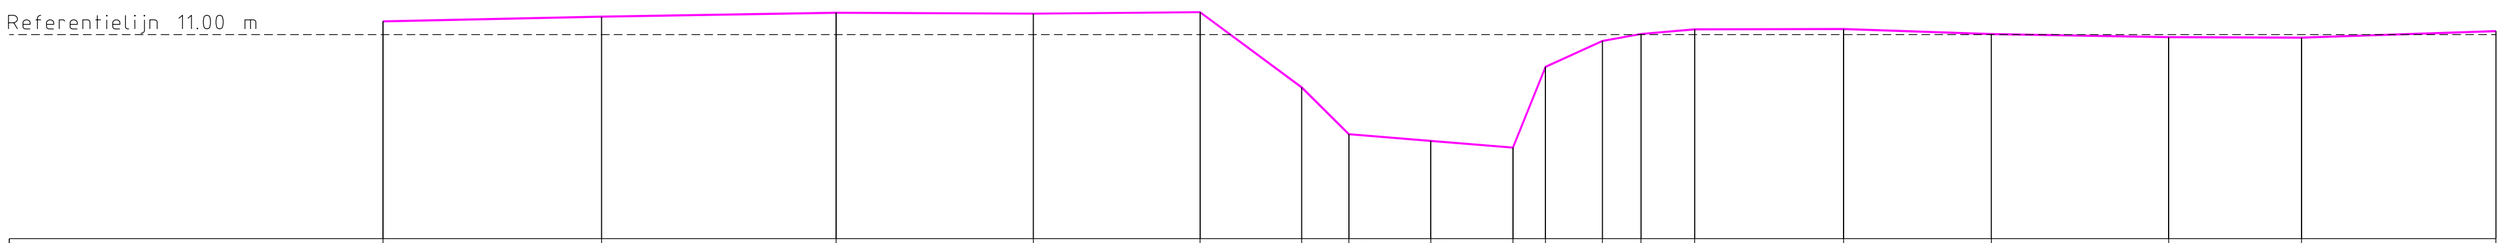

TERREINHOOGTE (m)	11.20	11.27	11.32	11.31	11.33	10.23	9.54	9.44	9.34	10.53	10.91	11.01	11.08	11.08	11.01	10.96	10.96	11.05
TUSSENAFSTAND (m)	0.00	3.22	3.45	2.90	2.45	1.49	0.69	1.21	1.21	0.48	0.84	0.57	0.79	2.19	2.17	2.61	1.96	2.86
GECUMULEERDE AFSTAND (m)	-15.42	-12.20	-8.75	-5.85	-3.39	-1.90	-1.21	0.00	1.21	1.69	2.53	3.09	3.88	6.07	8.25	10.86	12.81	15.67