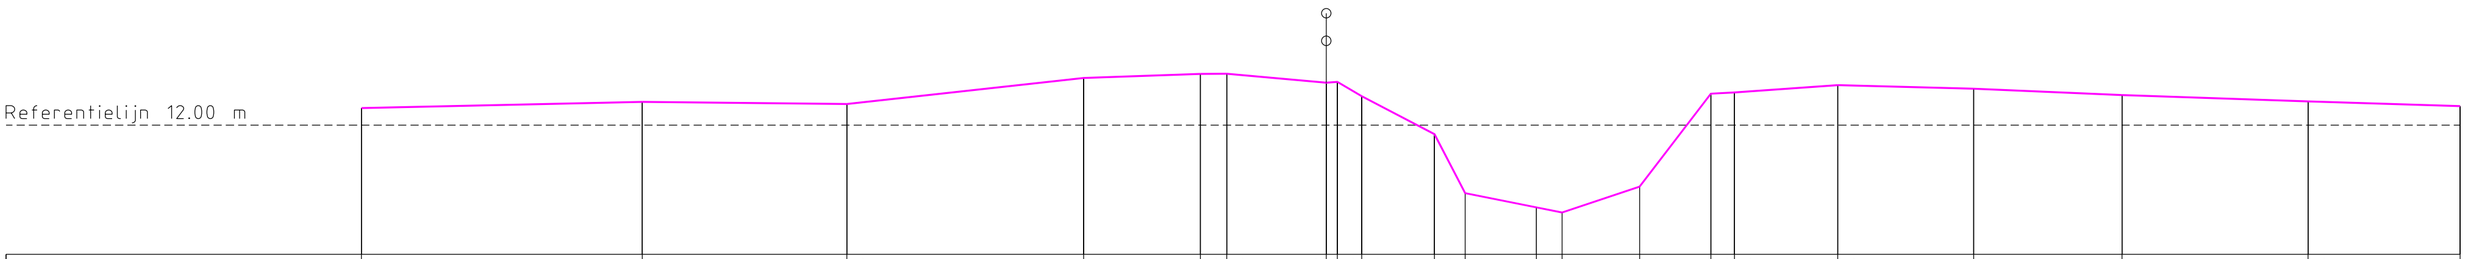

TERREINHOOGTE (m)	12.26		12.36		12.33		12.73		12.79	12.79	12.65	12.67	12.45	11.86	10.95	10.73	10.65	11.05	12.49	12.50	12.62	12.56	12.47	12.37	12.29
TUSSENAFSTAND (m)	0.00		4.35		3.17		3.66		1.81	0.41	1.54	0.17	0.38	1.12	0.48	1.10	0.40	1.20	1.10	0.36	1.60	2.10	2.29	2.88	2.35
GECUMULEERDE AFSTAND (m)	-18.18		-13.84		-10.67		-7.01		-5.20	-4.79	-3.25	-3.08	-2.70	-1.58	-1.10	0.00	0.40	1.60	2.70	3.06	4.66	6.77	9.06	11.94	14.30