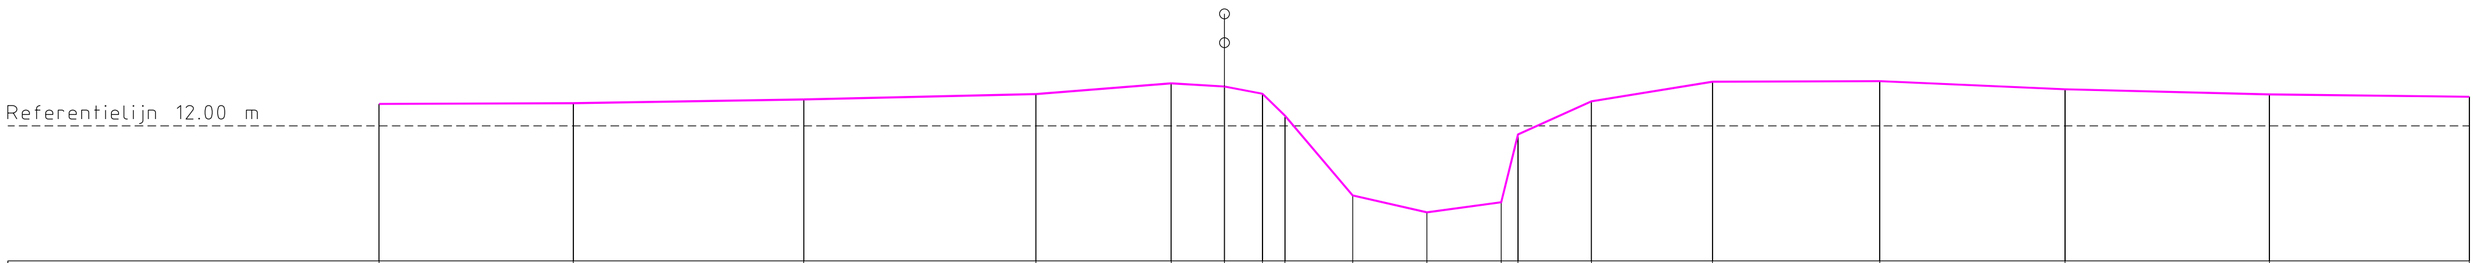

TERREINHOOGTE (m)	12.32		12.34		12.39		12.47		12.63	12.58	12.48	12.15	10.97	10.72	10.87	11.87	12.36	12.65	12.66	12.54	12.46	12.43
TUSSENAFSTAND (m)	0.00		2.88		3.41		3.44		2.01	0.79	0.56	0.33	1.00	1.10	1.10	0.25	1.09	1.79	2.48	2.74	3.03	2.96
GECUMULEERDE AFSTAND (m)	-15.52		-12.64		-9.23		-5.79		-3.78	-3.00	-2.43	-2.10	-1.10	0.00	1.10	1.35	2.44	4.23	6.71	9.46	12.48	15.44