V.Schaal : 1/100

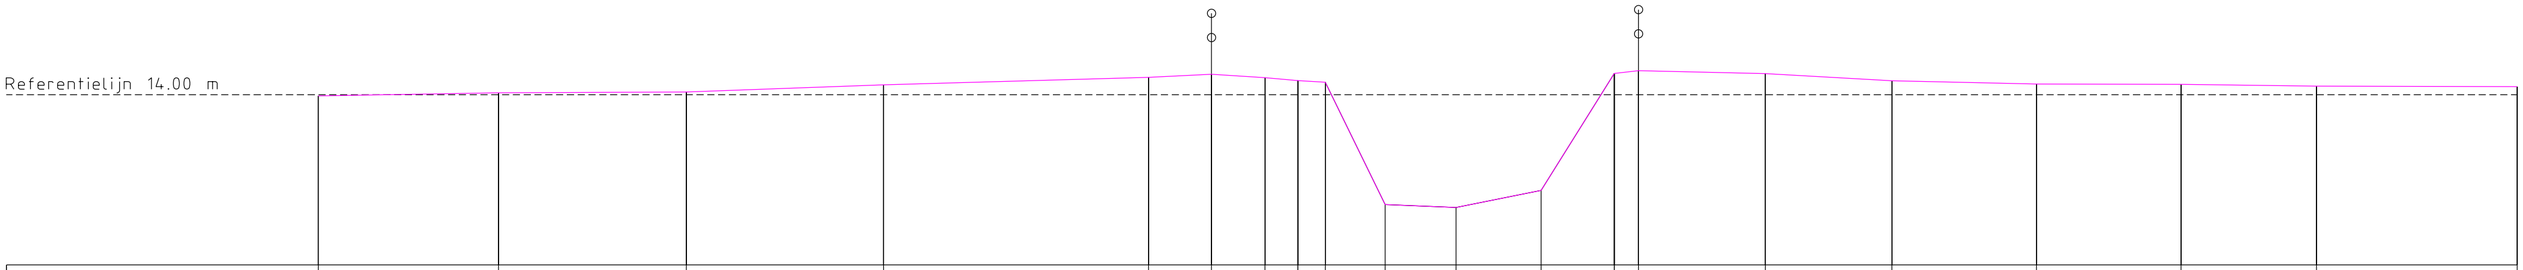

TERREINHOOGTE (m)	13.98	14.04	14.05	14.18	14.31	14.36	14.30	14.25	14.22	12.06	12.01	12.31	14.38	14.43	14.37	14.25	14.19	14.18	14.15	14.14
TUSSENAFSTAND (m)	0.00	3.18	3.31	3.48	4.67	1.11	0.94	0.58	0.48	1.06	1.25	1.50	1.29	0.43	2.24	2.23	2.55	2.55	2.39	3.54
GECUMULEERDE AFSTAND (m)	-20.06	-16.88	-13.57	-10.09	-5.42	-4.31	-3.37	-2.79	-2.30	-1.25	0.00	1.50	2.80	3.22	5.46	7.69	10.24	12.79	15.18	18.72