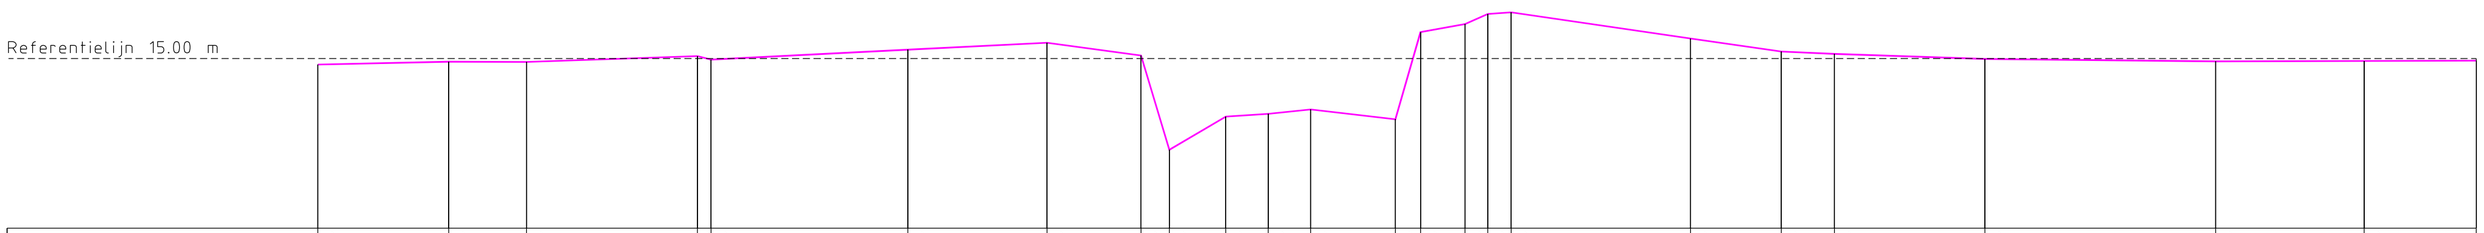

TERREINHOOGTE (m)	14.89	14.94	14.94	15.04	14.98	15.16	15.28	15.05	13.39	13.97	14.02	14.10	13.93	15.47	15.61	15.79	15.82	15.36	15.12	15.08	14.99	14.95	14.96	14.96
TUSSENAFSTAND (m)	0.00	2.32	1.38	3.03	0.24	3.48	2.46	1.67	0.50	1.00	0.75	0.75	1.50	0.45	0.79	0.40	0.41	3.18	1.61	0.94	2.66	4.08	2.63	1.98
GECUMULEERDE AFSTAND (m)	-16.82	-14.50	-13.12	-10.10	-9.86	-6.37	-3.91	-2.25	-1.74	-0.75	0.00	0.75	2.25	2.70	3.49	3.89	4.30	7.48	9.09	10.03	12.69	16.77	19.40	21.38