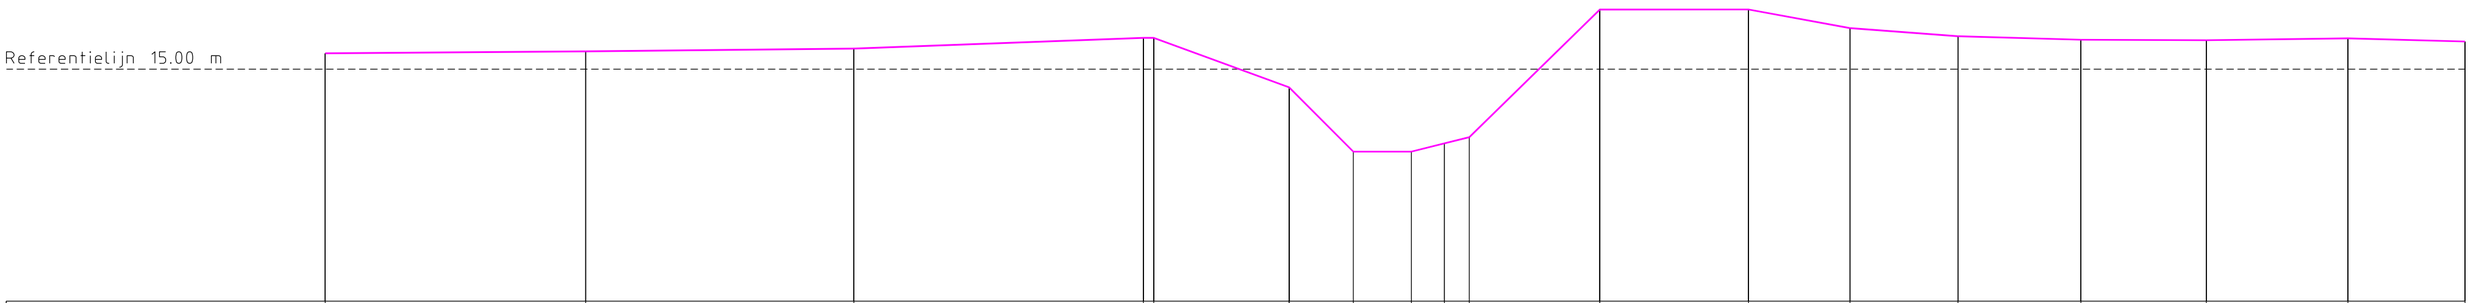

TERREINHOOGTE (m)	15.27	15.31	15.35	15.54	15.54	14.69	13.58	13.58	13.72	13.83	16.03	16.03	15.71	15.57	15.51	15.50	15.53	15.48
TUSSENAFSTAND (m)	0.00	4.49	4.62	4.99	0.18	2.33	1.11	1.00	0.57	0.43	2.25	2.56	1.75	1.86	2.12	2.16	2.44	2.02
GECUMULEERDE AFSTAND (m)	-19.29	-14.80	-10.18	-5.19	-5.01	-2.68	-1.57	-0.57	0.00	0.43	2.68	5.25	6.99	8.86	10.98	13.14	15.58	17.60