DWARSPROFIEL 440

H.Schaal : 1/100
V.Schaal : 1/100

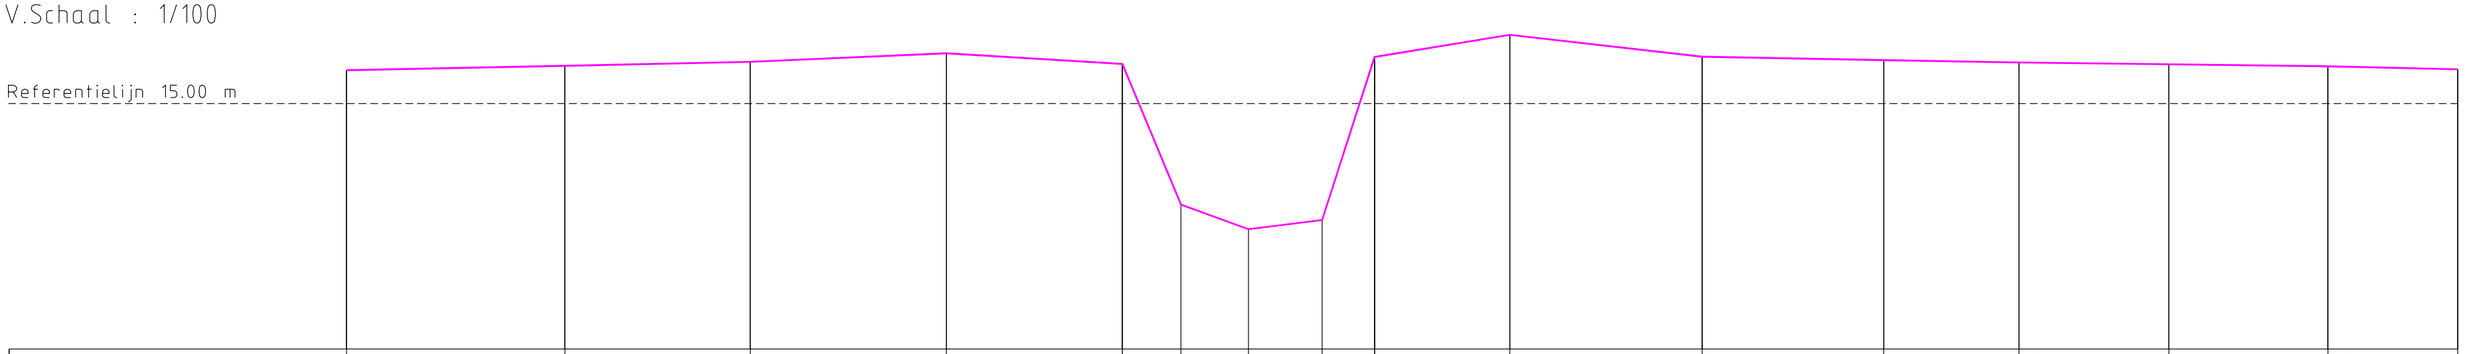

TERREINHOOGTE (m)	15.54	15.62	15.68	15.82	15.65	13.35	12.95	13.10	15.76	16.12	15.76	15.71	15.67	15.64	15.61	15.56
TUSSENAFSTAND (m)	0.00	3.56	3.02	3.19	2.87	0.96	1.10	1.20	0.86	2.20	3.14	2.96	2.21	2.44	2.59	2.12
GECUMULEERDE AFSTAND (m)	-14.70	-11.14	-8.12	-4.93	-2.06	-1.10	0.00	1.20	2.06	4.26	7.39	10.35	12.56	15.00	17.60	19.71