V.Schaal : 1/100

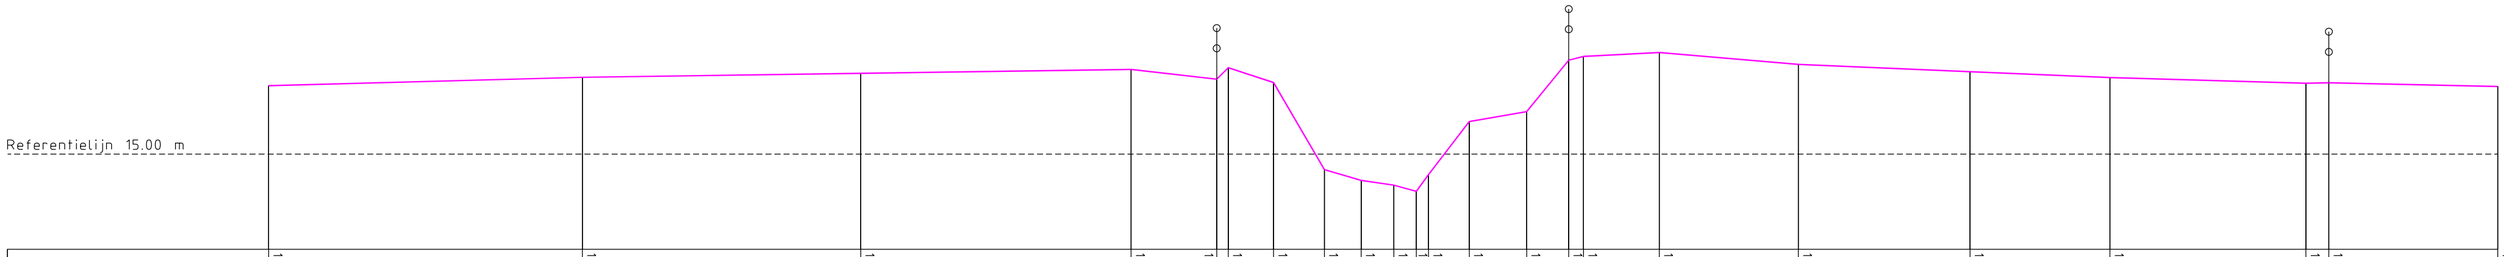

TERREINHOOGTE (m)	16.44		16.62		16.70		16.78	16.58	16.82	16.51	14.67	14.45	14.35	14.22	14.57	15.68	15.89	16.98	17.06	17.14	16.89	16.73	16.61	16.49	16.50	16.42
TUSSENAFSTAND (m)	0.00		6.60		5.86		5.69	1.80	0.24	0.95	1.07	0.77	0.69	0.47	0.26	0.86	1.21	0.88	0.31	1.59	2.93	3.61	2.95	4.12	0.48	3.56
GECUMULEERDE AFSTAND (m)	-22.99		-16.39		-10.53		-4.84	-3.04	-2.80	-1.84	-0.77	0.00	0.69	1.16	1.42	2.28	3.49	4.37	4.68	6.28	9.20	12.82	15.76	19.89	20.37	23.92