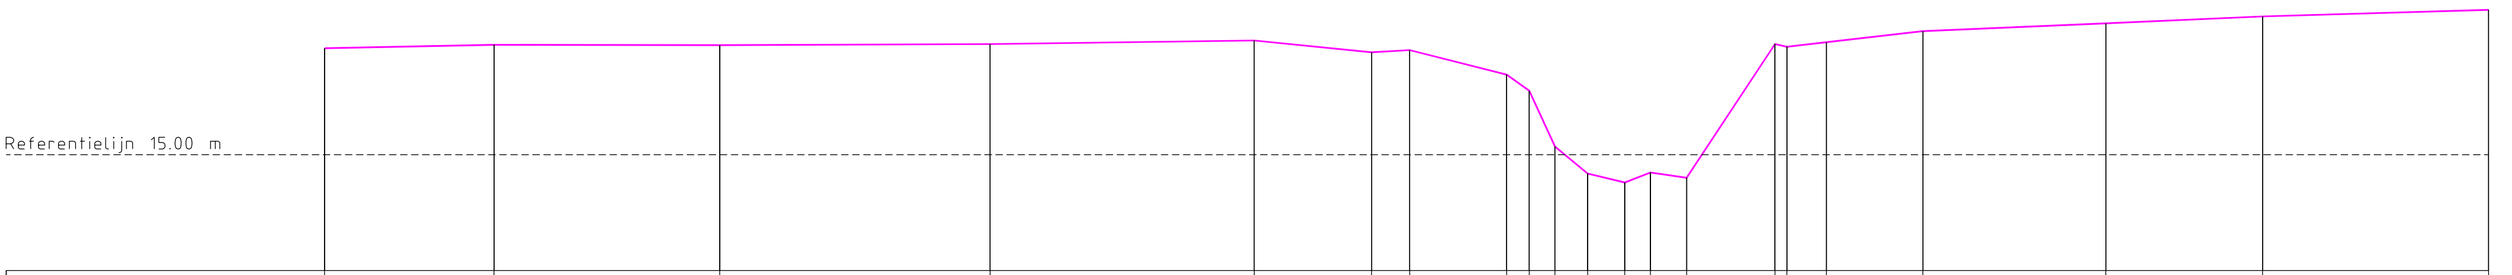

TERREINHOOGTE (m)	16.84	16.90	16.89	16.91	16.97	16.77	16.81	16.38	16.10	15.14	14.68	14.52	14.69	14.60	16.91	16.86	16.94	17.13	17.27	17.39	17.50
TUSSENAFSTAND (m)	0.00	2.93	3.90	4.67	4.56	2.03	0.66	1.68	0.39	0.44	0.56	0.64	0.44	0.62	1.53	0.21	0.68	1.67	3.16	2.71	3.90
GECUMULEERDE AFSTAND (m)	-22.46	-19.53	-15.63	-10.96	-6.40	-4.37	-3.71	-2.03	-1.64	-1.20	-0.64	0.00	0.44	1.06	2.59	2.80	3.48	5.15	8.31	11.02	14.92