V.Schaal : 1/100

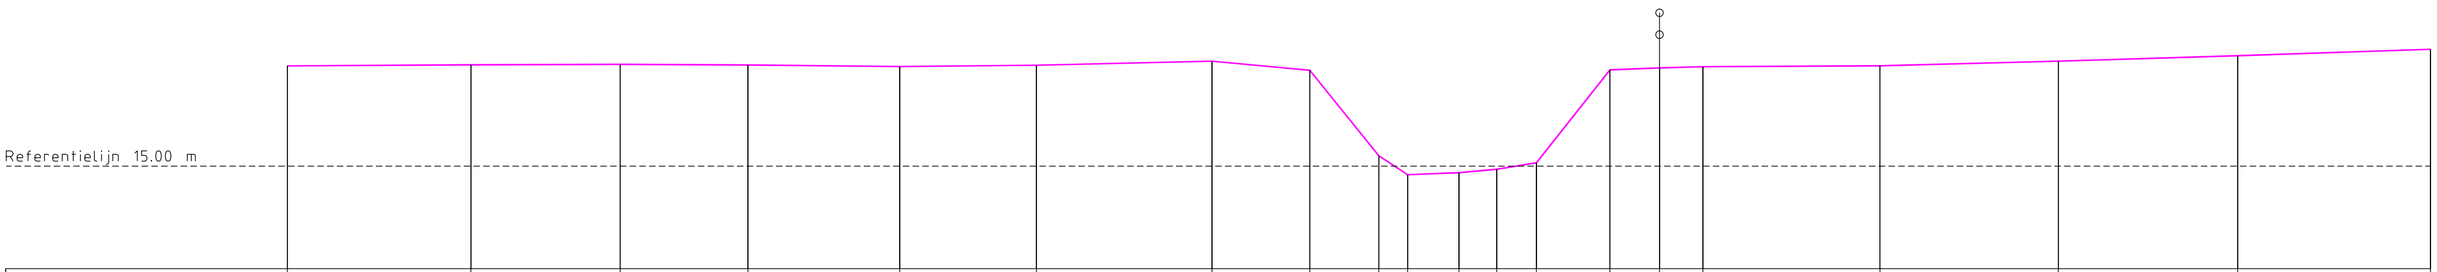

TERREINHOOGTE (m)	16.96	16.98	16.99	16.97	16.94	16.97	17.05	16.87	15.20	14.83	14.87	14.94	15.07	16.88	16.92	16.94	16.96	17.05	17.16	17.28
TUSSENAFSTAND (m)	0.00	3.58	2.91	2.50	2.96	2.67	3.42	1.91	1.35	0.56	1.00	0.74	0.77	1.44	0.97	0.85	3.46	3.48	3.50	3.77
GECUMULEERDE AFSTAND (m)	-22.87	-19.29	-16.38	-13.88	-10.92	-8.25	-4.82	-2.91	-1.57	-1.00	-0.00	0.74	1.51	2.95	3.91	4.76	8.22	11.70	15.20	18.96