Nummer: 05039/041

DWARSPROFIEL 27

Km 1649.00m
Hsch 1/100
Lsch 1/100
Vvlak 10.00 T.A.W.

Inlaat

Bodempeil: 11.78 m
Sleutelpeil: 14.53 m
kruinpeil 0 m
Diameter: - m
Breedte: 5.00 m
Hoogte: 2.75 m
Type: koker
Materiaal: beton

kopmuren en koker in beton

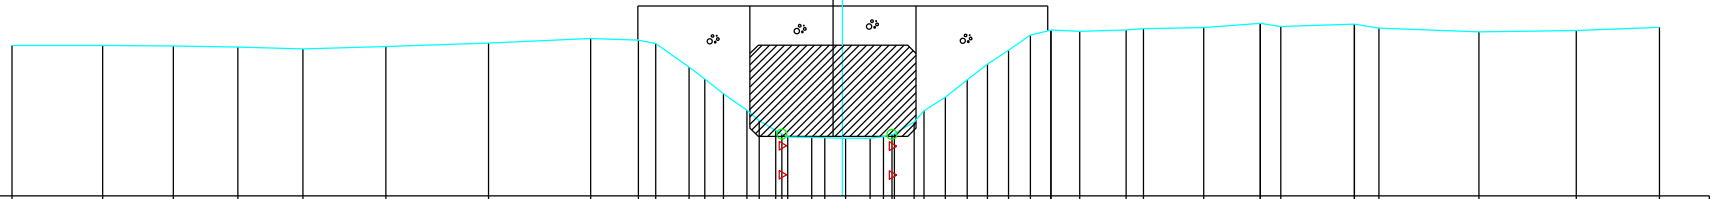

| | | |