Uitlaat

Bodempeil: 11.77 m
Sleutelpeil: 14.52m
kruinpeil: 0 m
Diameter: - m
Breedte: 5.00 m
Hoogte: 2.75 m
Type: koker
Materiaal: beton

kopmuren en koker in beton

Nummer: 05039/051

DWARSPROFIEL 31

Km 1804.34m
Hsch 1/100
Lsch 1/100
Vvlak 10.00 T.A.W.

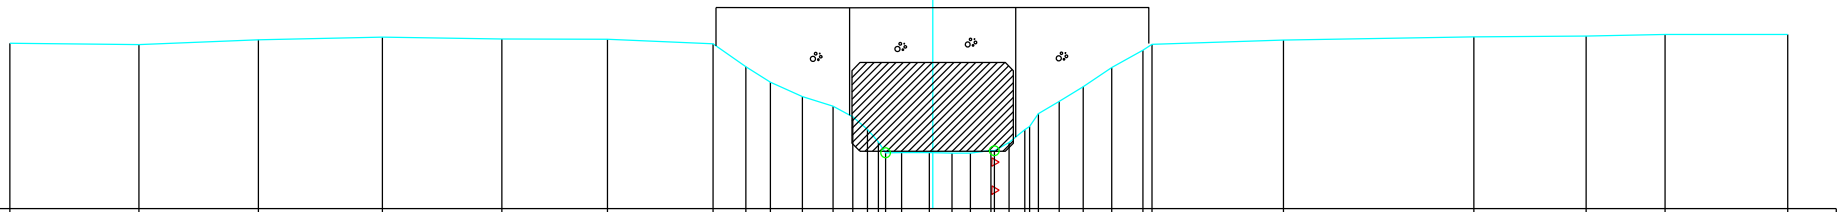

| | | |