

Uitlaat

Bodempeil:	11.84 m
Sleutelpcil:	14.59 m
Kruinpeil:	0 m
Diameter:	-
Breedte:	5.00 m
Hoogte:	2.75 m
Type:	koker
Materiaal:	beton

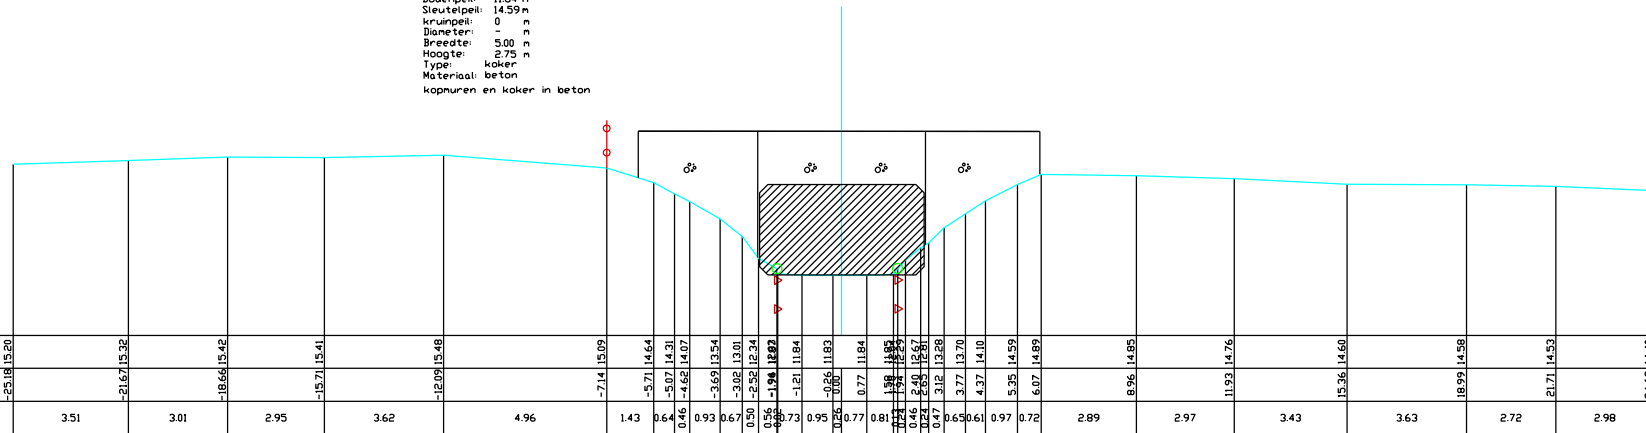
kapnuren en koker in beton

Pijpestraat

Nummer: 05039/061

DWARSPROFIEL 34

Km 1923.05m
Hsch 1/100
Lsch 1/100
Vvlak 10.00 T.A.W.

[illegible]