

Inlaet

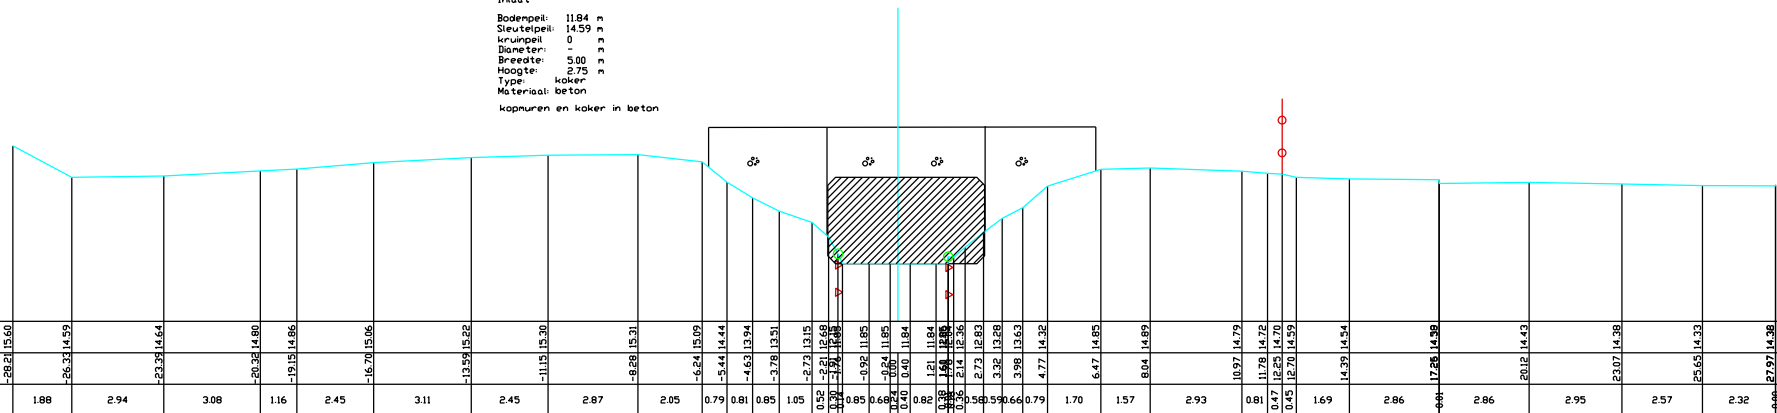
Bodenpeil:	11.84	m
Sleutelpeil:	14.59	m
kruinpeil:	0	m
Diameter:	-	m
Breedte:	5.00	m
Hoogte:	2.75	m
Type:	koker	
Materiaal:	beton	

kopnuren en koker in beton

Pijpestraat
Nummer: 05039/061

DWARSPROFIEL 35

Km 1938.11m
Hsch 1/100
Lsch 1/100
Vvlak 10.00 T.A.W.

[illegible]