


DP291
Lsch 1/100
Hsch 1/100

V-vlak
0.00m.

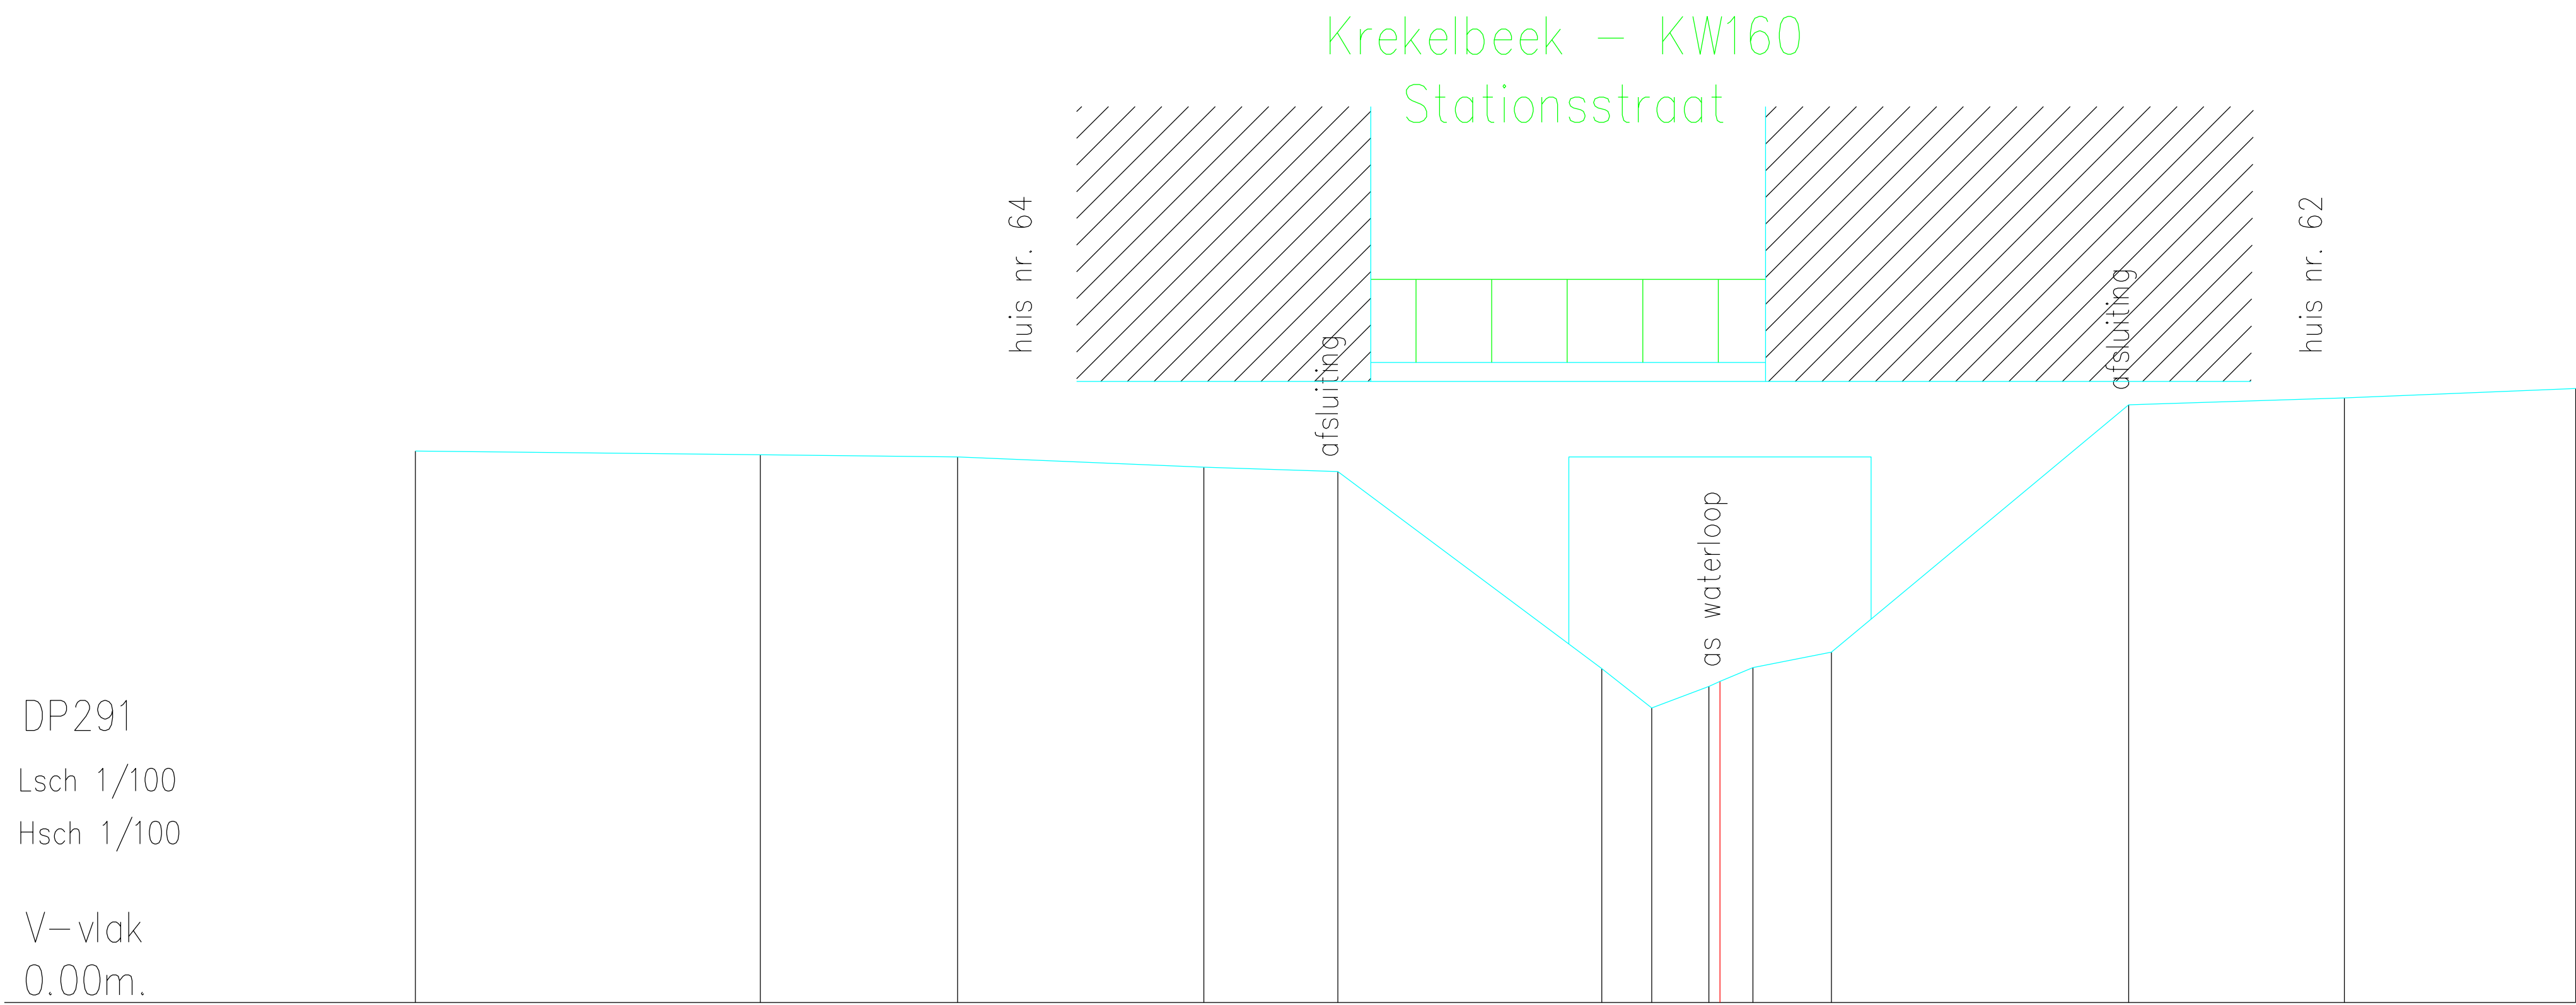

Terreinhoogte	7.30	7.25	7.22	7.09	7.03	4.42	3.90	4.18	4.25	4.43	4.64	7.91	8.00	8.13
Tussenafstand		4.56	2.61	3.26	1.77	3.49	0.66	0.76	0.44	1.04	3.93	2.85	3.06	