


PR 64
Lsch 1/100
Hsch 1/100

V-vlak
-1m.

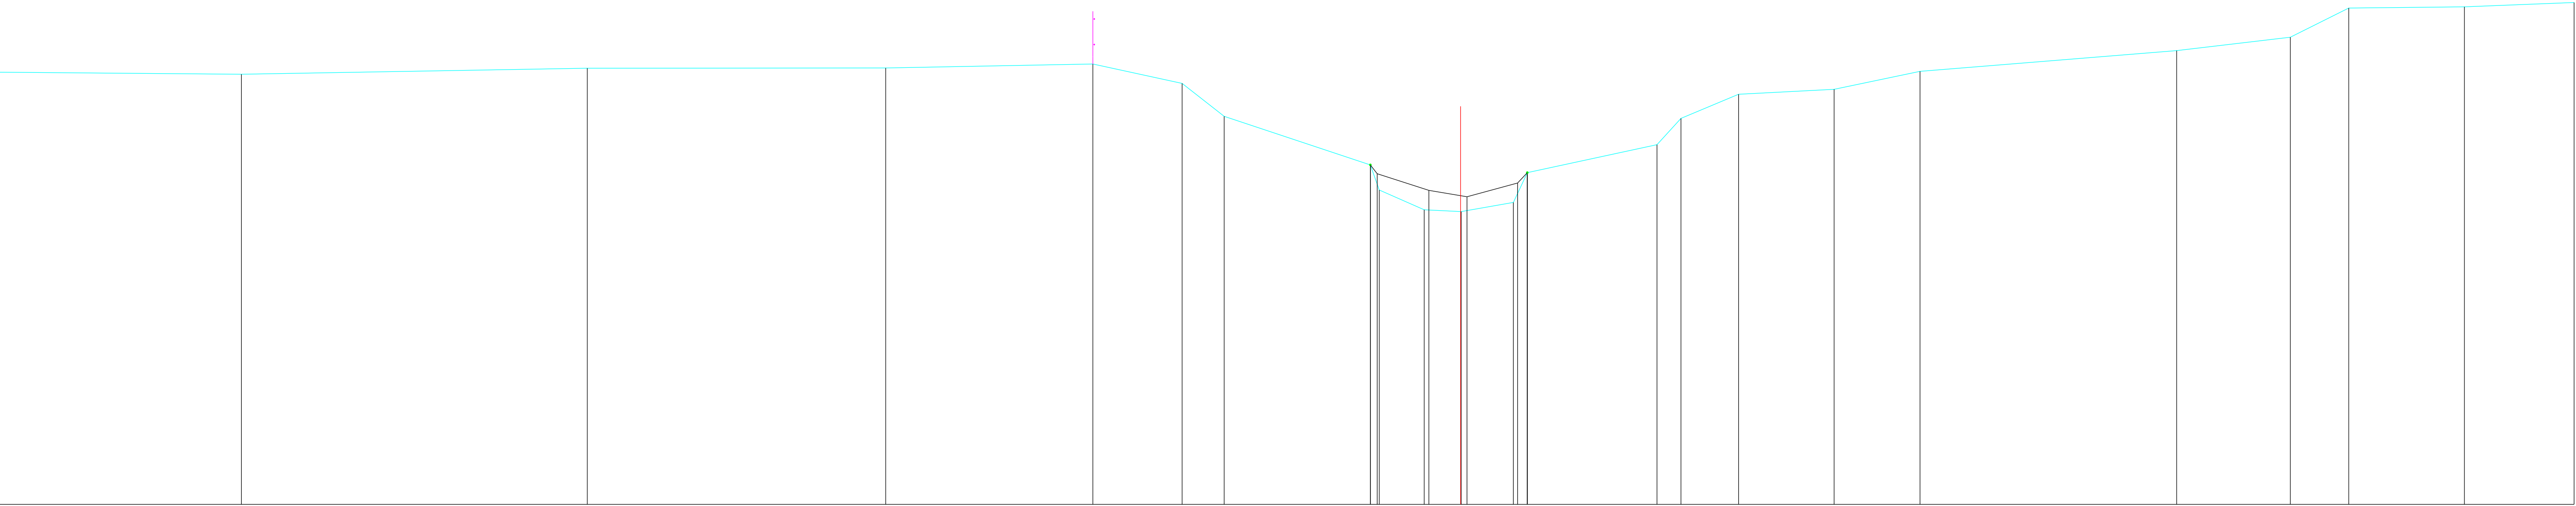

Peil slibbodem													5,47		5,15		5,02		5,29						
Vaste bodem	746	742	754	754	762	724	66		5,65	5,65	4,77	4,73	4,91	5,49	6,04	6,56	7,03	7,13	7,48	7,88	8,15	8,72	8,74	8,82	
Begroeiing													5,65				5,49								
Tussenafstand	4,74	6,78	5,85	4,06	1,75	0,82	2,86	0,7	0,88	0,73	1,02	0,27	2,54	0,47	1,13	1,87	1,68	5,03	2,23	1,14	2,27	2,15			
Cumulafstand	647,06	651,8	658,57	664,42	668,48	670,23	671,05	673,91	674,69	675,69	676,72	676,99	679,53	680	681,13	683	684,68	689,71	691,94	693,08	695,35	697,49			