


PR 84
Lsch 1/100
Hsch 1/100

V-vlak
-1m.

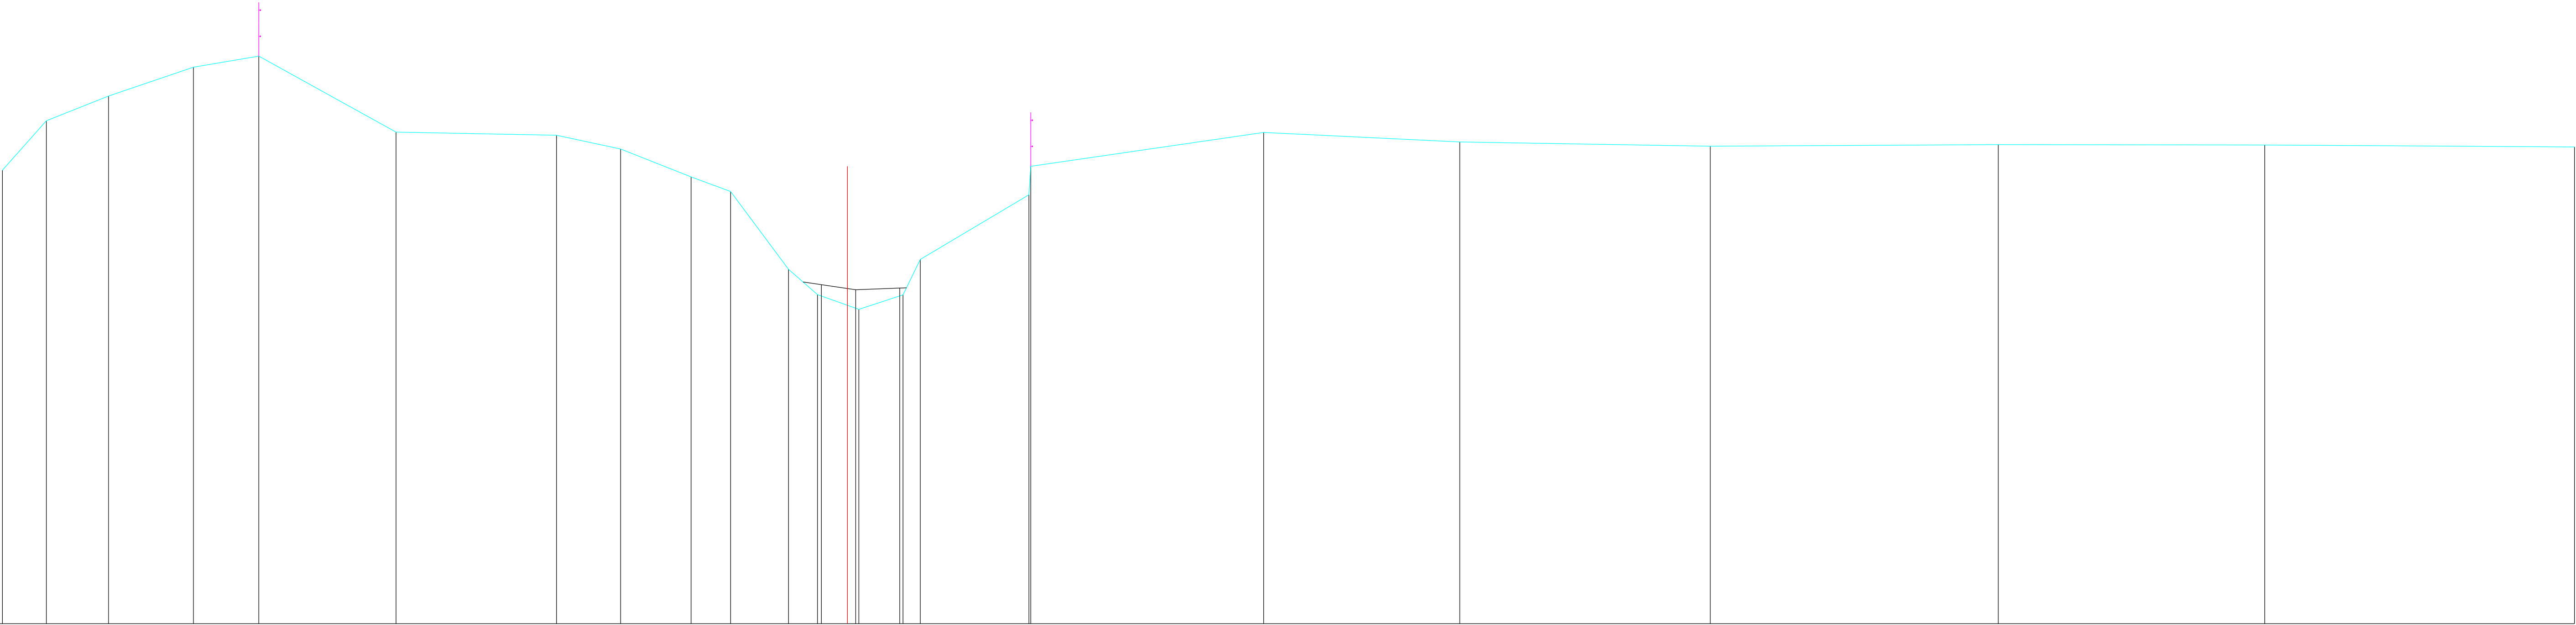

Peil slibbodem												5,49	5,39	5,43																					
Vaste bodem	7,68	8,63	9,1	9,65	9,86	8,41	8,35	8,08	7,55	7,27	5,78	5,3	5,02	5,29	5,97	7,26	8,4	8,22	8,14	8,17	8,16	8,12													
Begroeiing												5,78												5,97											
Tussenafstand	0,84	1,19	1,63	1,25	2,63	3,07	1,23	1,35	0,76	1,11	0,55	0,79	0,85	0,33	2,08	0,08	4,46	3,76	4,8	5,51	5,1	5,93													
Cumulafstand	0	0,84	2,03	3,66	4,91	7,54	10,61	11,84	13,19	13,94	15,05	15,61	16,4	17,25	17,58	19,66	24,15	27,91	32,71	38,22	43,32	49,26													