


PR 96
Lsch 1/100
Hsch 1/100

V-vlak
-1m.

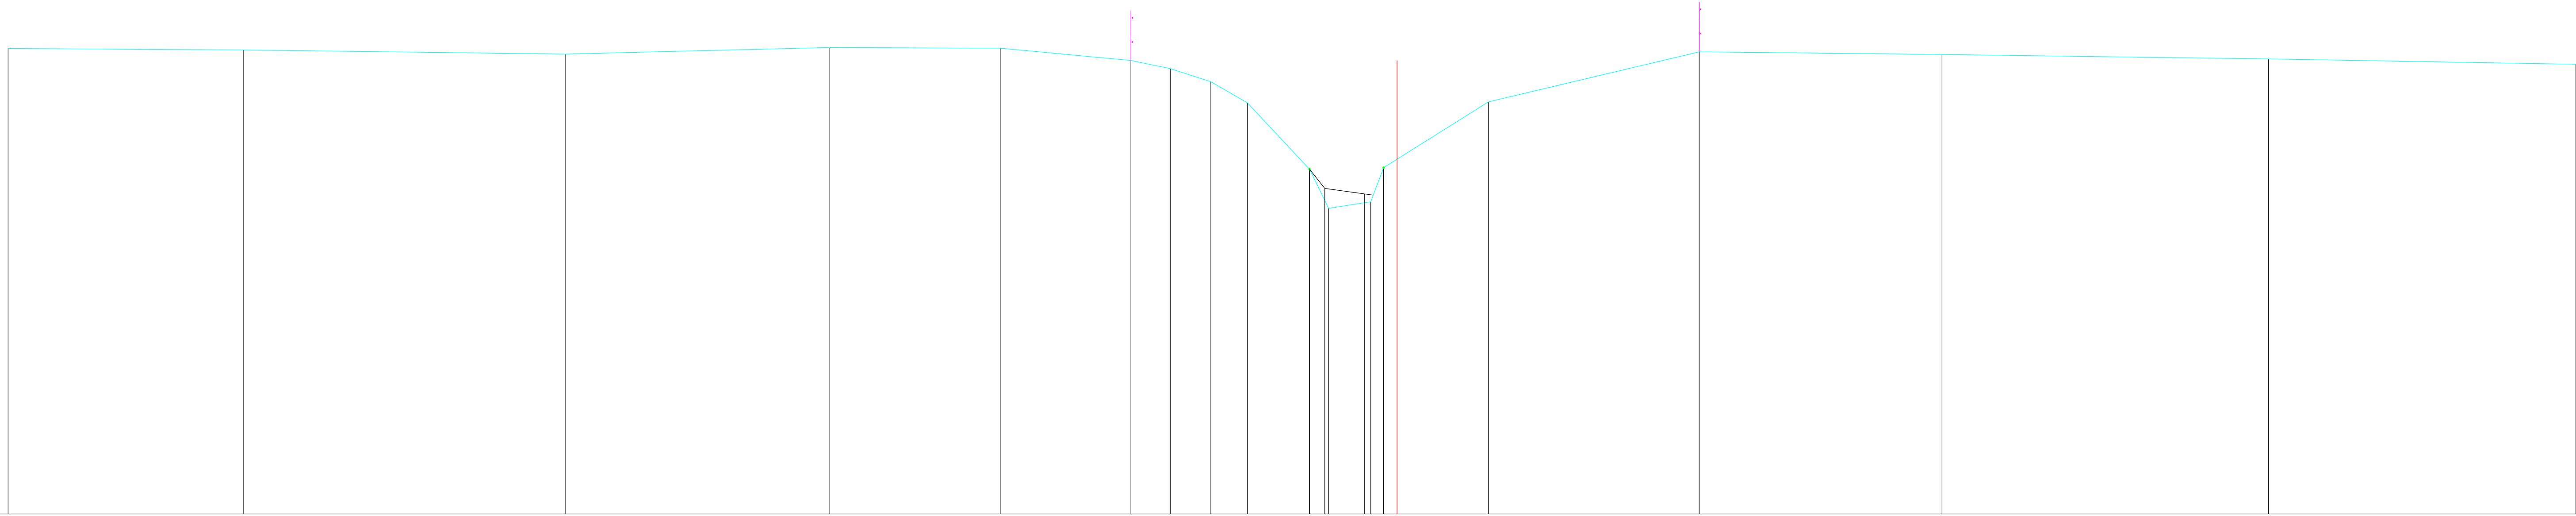

Peil slibbodem																574	562																		
Vaste bodem	863	86	851	865	864	838	822	794	751	613	532	546	617	753	856	851	841	831																	
Begroeiing																			613	617															
Tussenafstand	487	667	546	354	271	082	084	076	129	04	087	027	217	437	503	676	636																		
Cumulafstand	0	487	1153	17	2054	2324	2406	249	2566	2694	2734	2821	2847	3064	3501	4003	4679	5316																	