230 tris P.K. 10.08573

612/20000-100

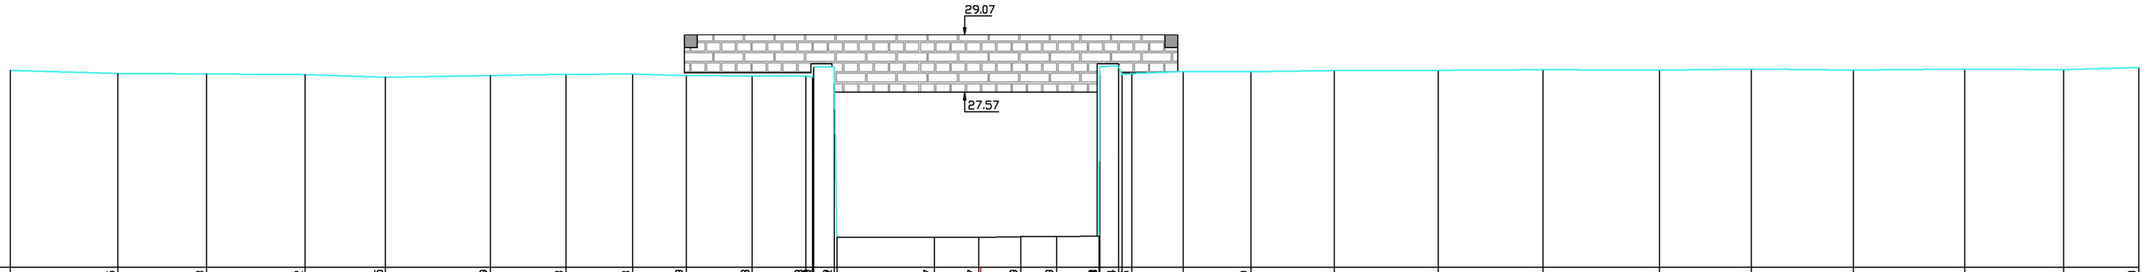

SCHALEN
HOOGTE 1: 100.00
LENGTE 1: 100.00
REFERENTIEVLAK 23.00

MATEN TERREIN	28.13	28.05	28.03	28.02	27.95	27.99	28.03	28.03	27.99	27.99	[illegible]	[illegible]	23.77	23.77	23.79	23.79	[illegible]	[illegible]	28.10	28.09	28.12	28.13	28.15	28.13	28.16	28.14	28.16	28.15	28.20
TUSSENAFSTANDEN TERREIN		2.81	2.33	2.58	2.10	2.75	1.97	1.75	1.41	1.72	1.41	[illegible]	2.55	1.16	1.10	0.94	1.11	[illegible]	1.34	1.78	2.18	2.72	2.75	3.05	2.41	2.67	2.92	2.58	1.97
GEKUMULEERDE AFSTANDEN TERREIN	-25.41	-22.59	-20.26	-17.68	-15.58	-12.83	-10.86	-9.11	-7.70	-5.98	[illegible]	[illegible]	-1.22	-0.06	1.04	1.98	3.09	[illegible]	5.30	7.07	9.25	11.97	14.72	17.77	20.18	22.84	25.77	28.35	30.32
MATEN SLIB												23.77	23.77	23.77	23.79	23.79	23.80												
TUSSENAFSTANDEN SLIB						21.65							2.55	1.16	1.10	0.94	1.11	27.23											
GEKUMULEERDE AFSTANDEN SLIB												-3.76	-1.22	-0.06	1.04	1.98	3.09												