SCHALEN

HOOGTE 1: 100.00

LENGTE 1: 100.00

REFERENTIEVLAK 26.00

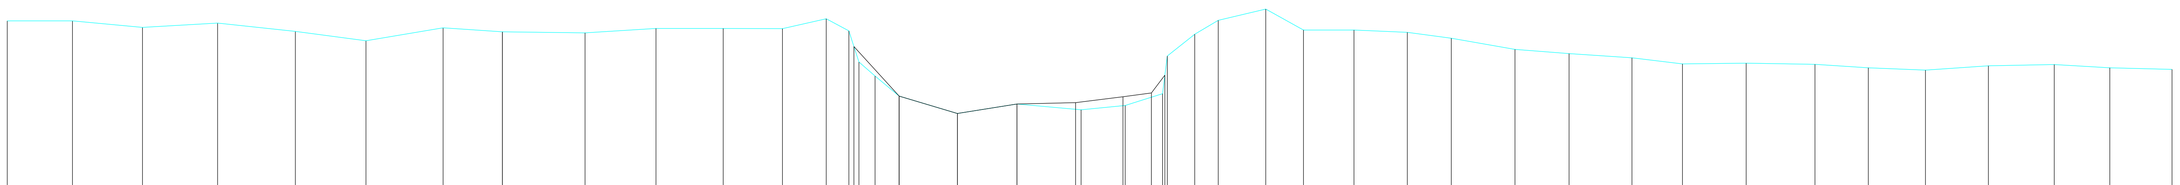

MATEN TERREIN	29.78	29.78	29.63	29.73	29.54	29.32	29.62	29.53	29.51	29.61	29.61	29.60	29.83	29.55	28.52	28.05	27.66	27.87	27.74	27.84	28.11	28.97	29.47	29.79	30.05	29.57	29.57	29.52	29.38	29.13	29.03	28.93	28.79	28.81	28.78	28.70	28.65	28.75	28.78	28.70	28.67
TUSSENAFSTANDEN TERREIN		1.50	1.61	1.73	1.79	1.62	1.77	1.36	1.90	1.63	1.55	1.36	1.00	0.52	0.37	0.55	1.34	1.37	1.48	1.01	0.86	0.63	0.54	1.09	0.87	1.16	1.23	1.01	1.46	1.24	1.45	1.16	1.46	1.58	1.23	1.31	1.45	1.51	1.28	1.43
GEKUMULEERDE AFSTANDEN TERREIN	-24.22	-22.72	-21.11	-19.39	-17.60	-15.98	-14.21	-12.85	-10.95	-9.32	-7.77	-6.41	-5.41	-4.89	-4.28	-3.73	-2.40	-1.03	0.45	1.46	2.32	2.43	3.06	3.60	4.69	5.56	6.71	7.94	8.95	10.41	11.66	13.10	14.26	15.72	17.30	18.53	19.84	21.29	22.80	24.08	25.51
MATEN SLIB														29.19	28.05		27.66	27.87	27.90	28.04	28.13	28.53																			
TUSSENAFSTANDEN SLIB		19.45													1.04		1.34	1.37	1.35	1.09	0.65	0.31	23.14																		
GEKUMULEERDE AFSTANDEN SLIB	-24.22													-4.77	-3.73		-2.40	-1.03	0.00 0.32	1.41	2.06	2.37																			25.51