94 P.K. 4.49493

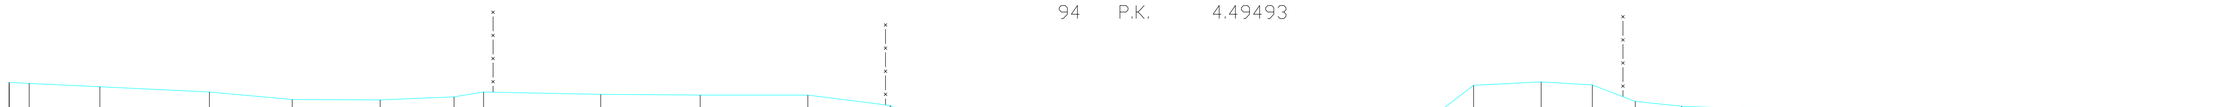

SCHALEN

HOOGTE 1: 100.00

LENGTE 1: 100.00

REFERENTIEVLAK 20.00

MATEN TERREIN	24.10	24.07	23.98	23.84	23.64	23.63	23.71	23.84	23.78	23.76	23.76	23.48	22.23	21.80	21.09	20.22	20.59	20.48	20.43	20.38	20.59	20.39	20.43	20.93	21.18	22.88	24.02	24.11	24.03	23.59	23.46	23.36	23.35	23.28	23.23	23.25	23.26
TUSSENAFSTANDEN TERREIN		0.54	1.89	2.93	2.21	2.35	1.98	0.79	3.13	2.66	2.88	2.20	2.22	0.80	0.62	0.76	0.94	0.60	1.03	1.04	1.10	0.93	1.31	1.05	0.22	1.47	1.49	1.81	1.37	1.15	1.24	2.43	2.64	2.43	2.34	2.52	2.33
GEKUMULEERDE AFSTANDEN TERREIN	-33.10	-32.57	-30.67	-27.74	-25.53	-23.18	-21.20	-20.41	-17.27	-14.61	-11.73	-9.53	-7.31	-6.51	-5.89	-5.13	-4.19	-3.59	-2.56	-1.52	-0.39	0.54	1.85	2.90	3.11	4.59	6.08	7.89	9.25	10.40	11.64	14.08	16.71	19.14	21.48	23.99	26.32
MATEN SLIB																20.70	20.81	20.66	20.76	20.76	20.84	20.64	20.76	21.06													
TUSSENAFSTANDEN SLIB									27.82								1.13	0.56	1.01	1.17	0.98	1.04	1.24	1.04								23.44					
GEKUMULEERDE AFSTANDEN SLIB	-33.10															-5.29	-4.16	-3.59	-2.58	-1.41	-0.43	0.00	0.60	1.85	2.88												26.32